



Tolerance

<3.00	±0.01
>3.00	±0.02

UNIT = METER

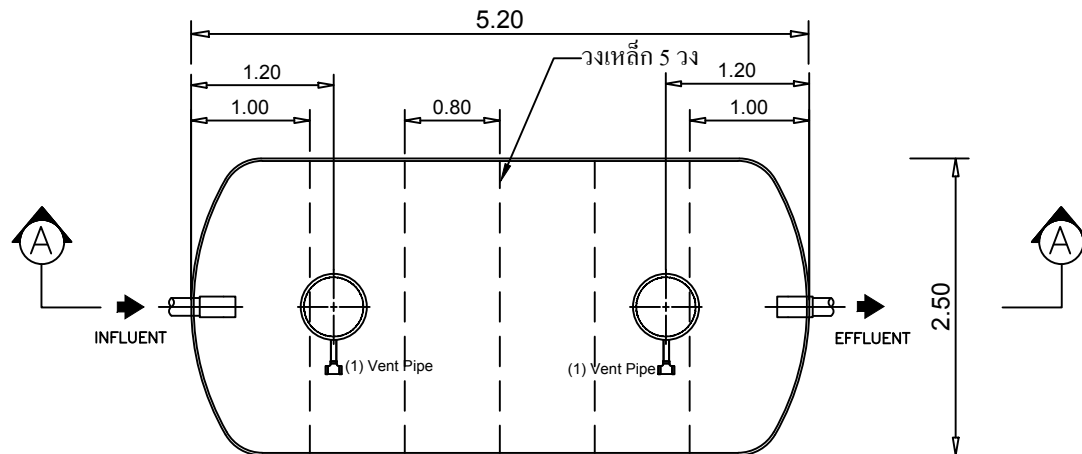

STAR TANK MODEL SSF-2521N

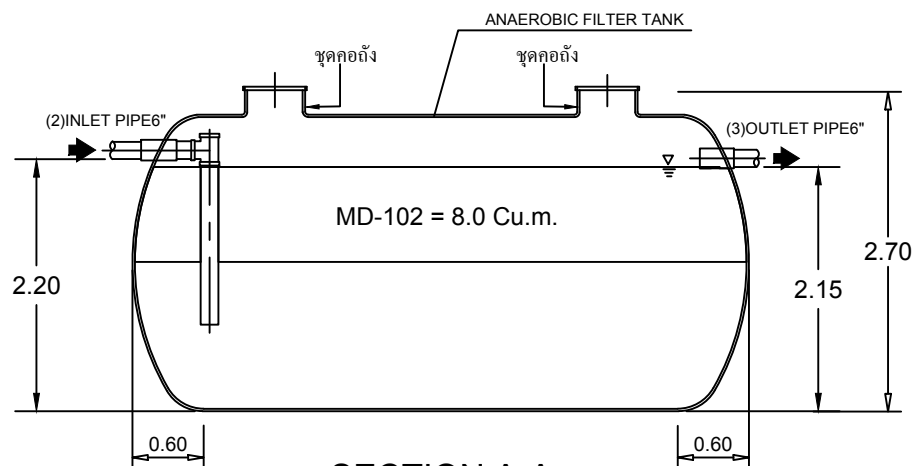

SECTION A-A

UNCONTROLLED DOCUMENT

FM-DD-04

Client โครงการ อาคารกรองร่อยป็นเล็ก(อาคารพักกราบ100-200คน)					
Title STAR SSF-2521N For Factory				Scale NTS.	
Drawn Chonticha	Date 31-8-59	Approved <i>Umanee</i>	Date 31-8-59	Drawing No. Fac_211-2/59	Rev. Rev.0

