



Tolerance	
<3.00	±0.01
>3.00	±0.02

UNIT = METER

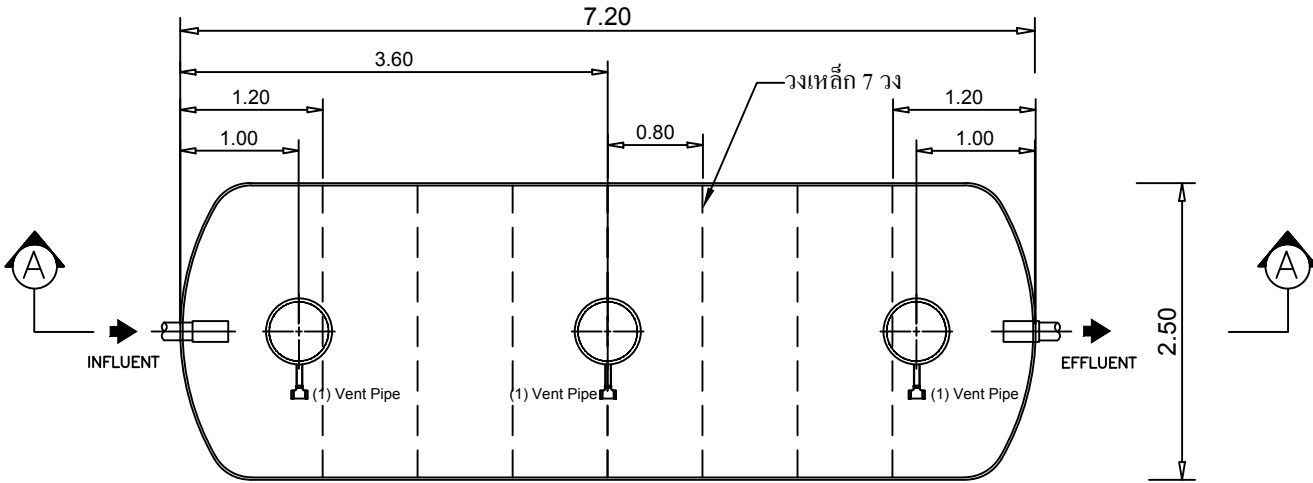

STAR TANK MODEL SSS-2531N

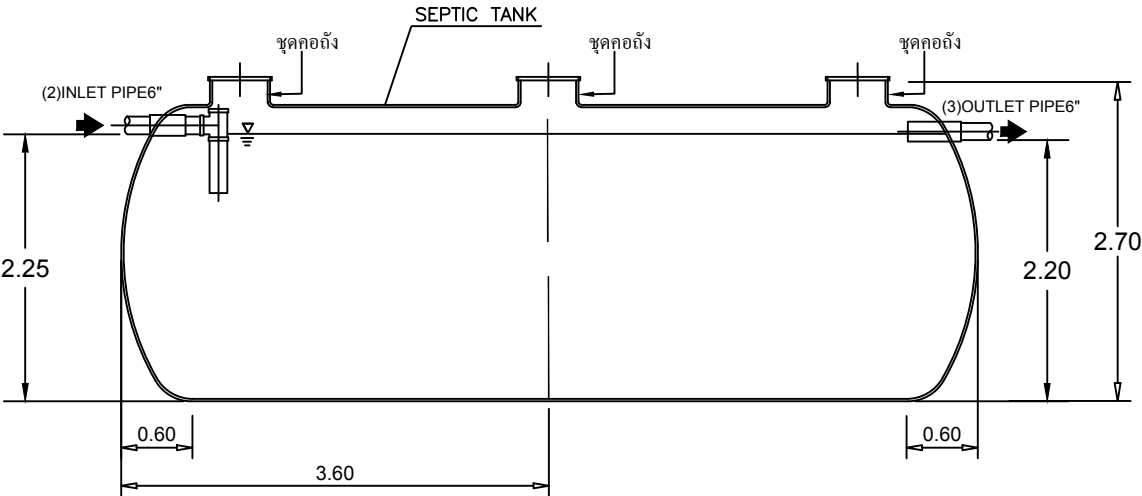

SECTION A-A

UNCONTROLLED DOCUMENT

FM-DD-04

Client โครงการ อาคารรองรับป็นเล็ก(อาคารพักกราบ100-200คน)					
Title STAR SSS-2531N For Factory				Scale NTS.	
Drawn Chonticha	Date 31-8-59	Approved <i>Ummee</i>	Date 31-8-59	Drawing No. Fac_211-3/59	Rev. Rev.0

