


Tolerance

<3.00	±0.01
>3.00	±0.02

UNIT = METER

UNCONTROLLED DOCUMENT

STAR WATER STORAGE TANK (ONGROUND)

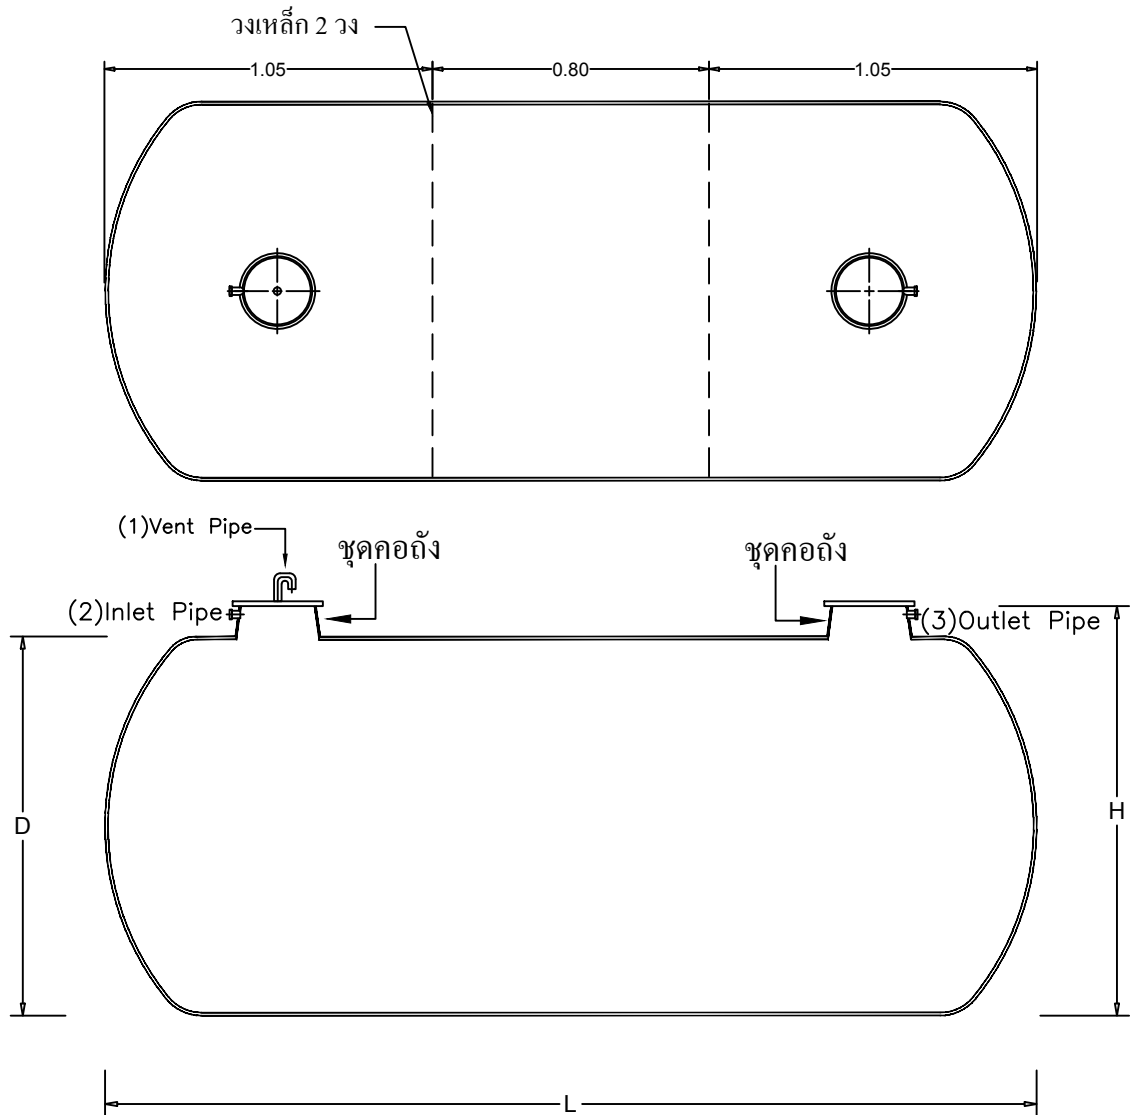

SPECIFICATION

MODEL	LENGTH (m.)	HEIGHT (m.)	DIAMETER (m.)	COVER (m.)	INLET (inc.)	OUTLET (inc.)	AIR VENT (inc.)
SWO-165	2.90	1.70	1.60	Ø0.50	Ø2"	Ø2"	Ø2"

Client โครงการ บ้านพักระดับ 7-8 กรม ร.2 พล.นย.กระบี่ (ขวามือ)						
Title SWO-165 For Factory			Scale NTS.			
Drawn Cholticha K.	Date 29-8-59	Approved 	Date 29-8-59	Drawing No. Fac_213-2/59	Rev. Rev.0	