


Tolerance	
<3.00	±0.01
>3.00	±0.02

UNIT = METER

STAR TANK MODEL PSS-787A For Factory

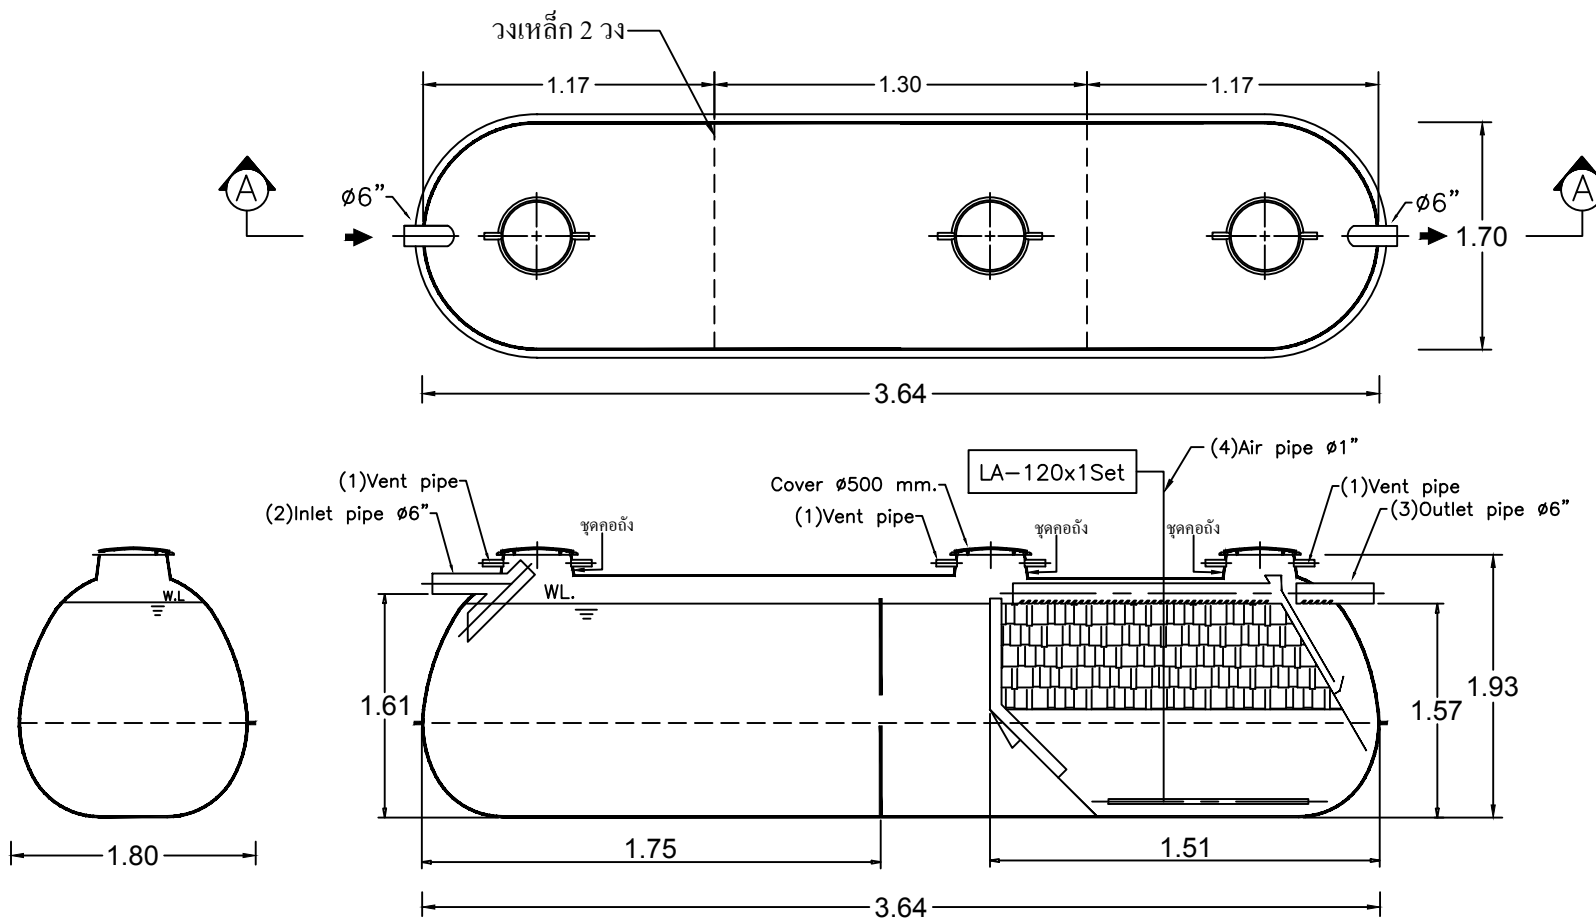


SECTION A-A

UNCONTROLLED DOCUMENT

FM-DD-04

Client โครงการ อาคารที่ทำการตำรวจภูธรภาค 9 อ.หาดใหญ่					
Title STAR PSS-787A For Factory				Scale NTS.	
Drawn Chonticha	Date 31-8-59	Approved <i>Uthana</i>	Date 31-8-59	Drawing No. Fac_217-1/59	Rev. Rev.0

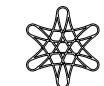

**PROUD
ASIA**