


Tolerance


<3.00	±0.01
>3.00	±0.02

UNIT = METER

STAR TANK MODEL PS-1900

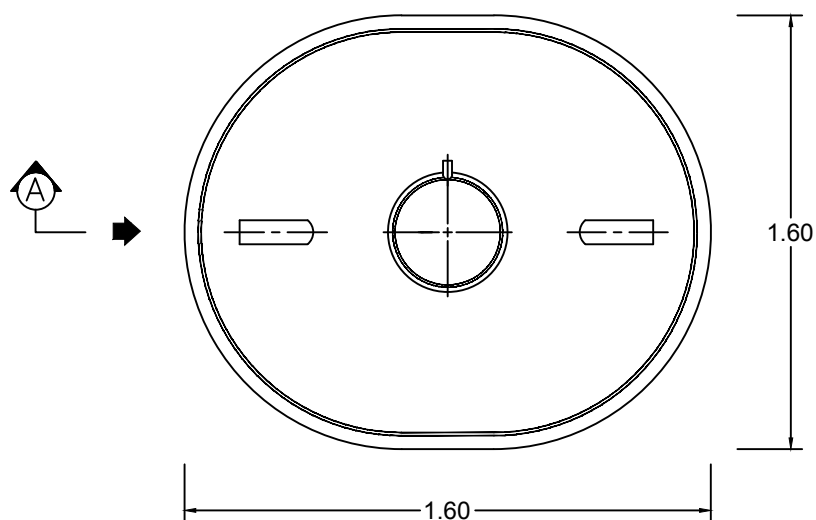

PLAN VIEW

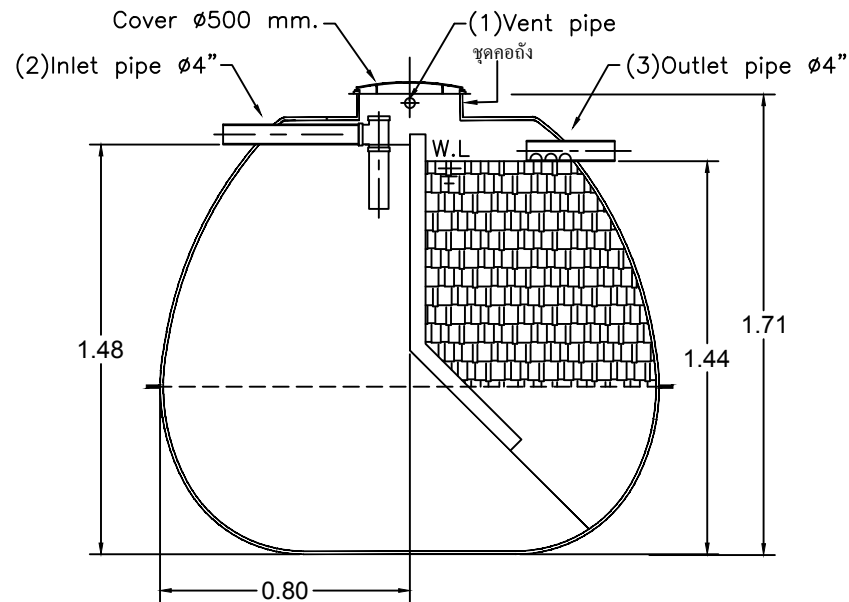

SECTION A-A

UNCONTROLLED DOCUMENT

FM-DD-04

Client โครงการ อาคารที่ทำการตำรวจภูธรภาค 9 อ.หาดใหญ่					
Title STAR PS-1900 For Factory				Scale NTS.	
Drawn Chonticha	Date 31-8-59	Approved <i>Wanna</i>	Date 31-8-59	Drawing No. Fac_217-2/59	Rev. Rev.0

