


Tolerance	
<3.00	±0.01
>3.00	±0.02

UNIT = METER

STAR TANK MODEL WS-5.2

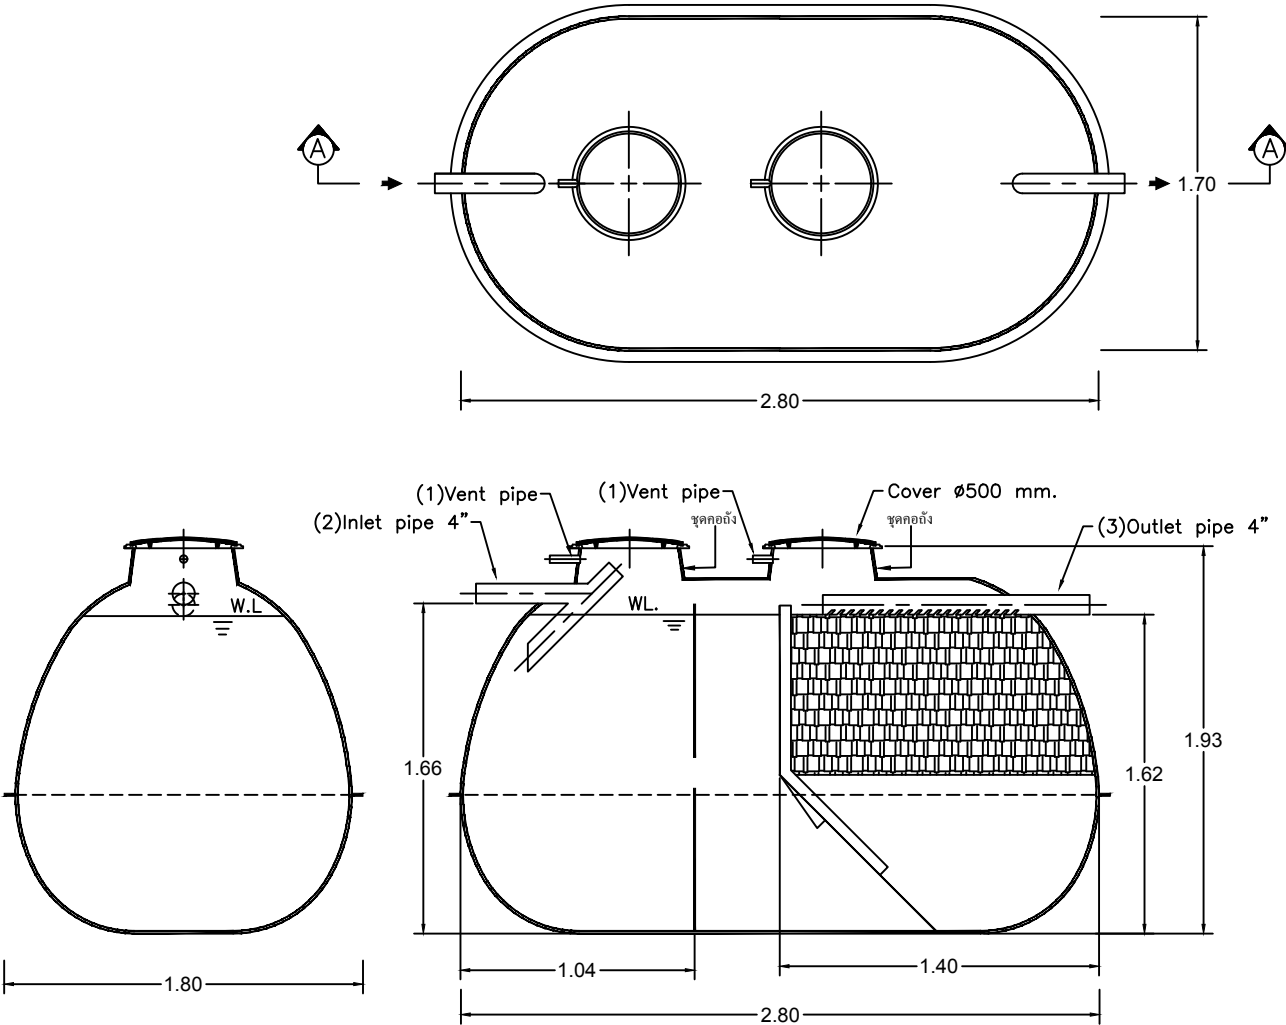

SECTION A-A

UNCONTROLLED DOCUMENT

FM-DD-04

Client		โครงการ สก.ขนาดใหญ่ จ.อุดรดิตถ์			
Title		STAR WS-5.2 For Factory			Scale NTS.
Drawn Chonticha	Date 13-9-59	Approved <i>Wanna</i>	Date 13-9-59	Drawing No. Fac_228-1/59	Rev. Rev.0

