


Tolerance


<3.00	±0.01
>3.00	±0.02

UNIT = METER

FM-DD-04

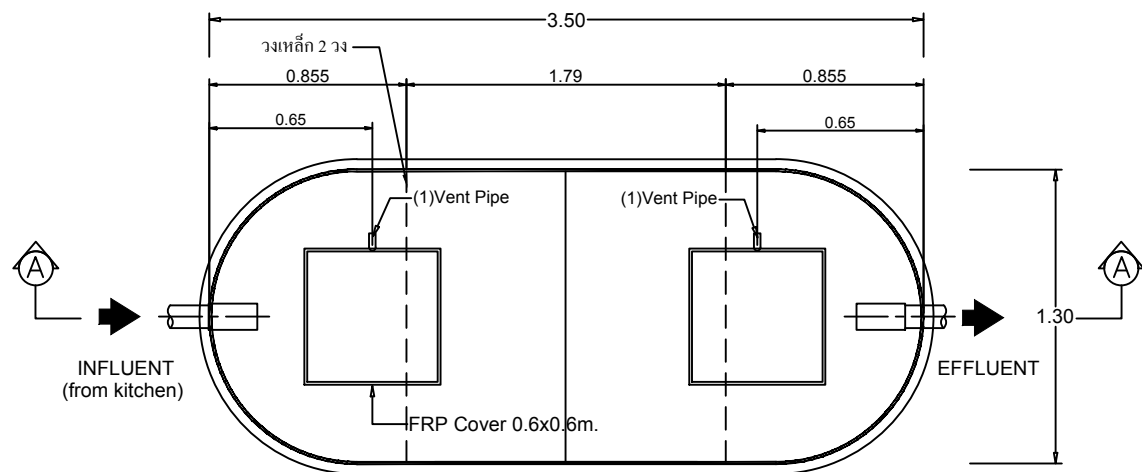

PLAN VIEW

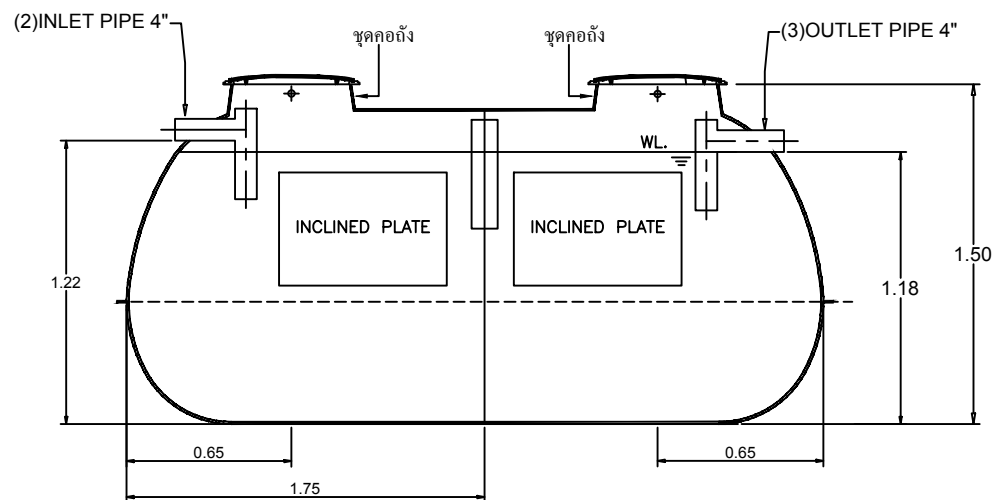

SECTION A-A

UNCONTROLLED DOCUMENT

Client โครงการ ตลาดโตดัสเกษตรวิสัย จ.ร้อยเอ็ด					
Title STAR TANK MODEL SGT-4000 for Factory				Scale NTS.	
Drawn CHOLTICHA	Date 10-10-59	Approved <i>Ummee</i>	Date 10-10-59	Drawing No. Fac_252-2/59	Rev. Rev.0

