

Tolerance


<3.00 ±0.01

>3.00 ±0.02

UNIT = METER

FM-DD-04


STAR TANK MODEL CFS-8000

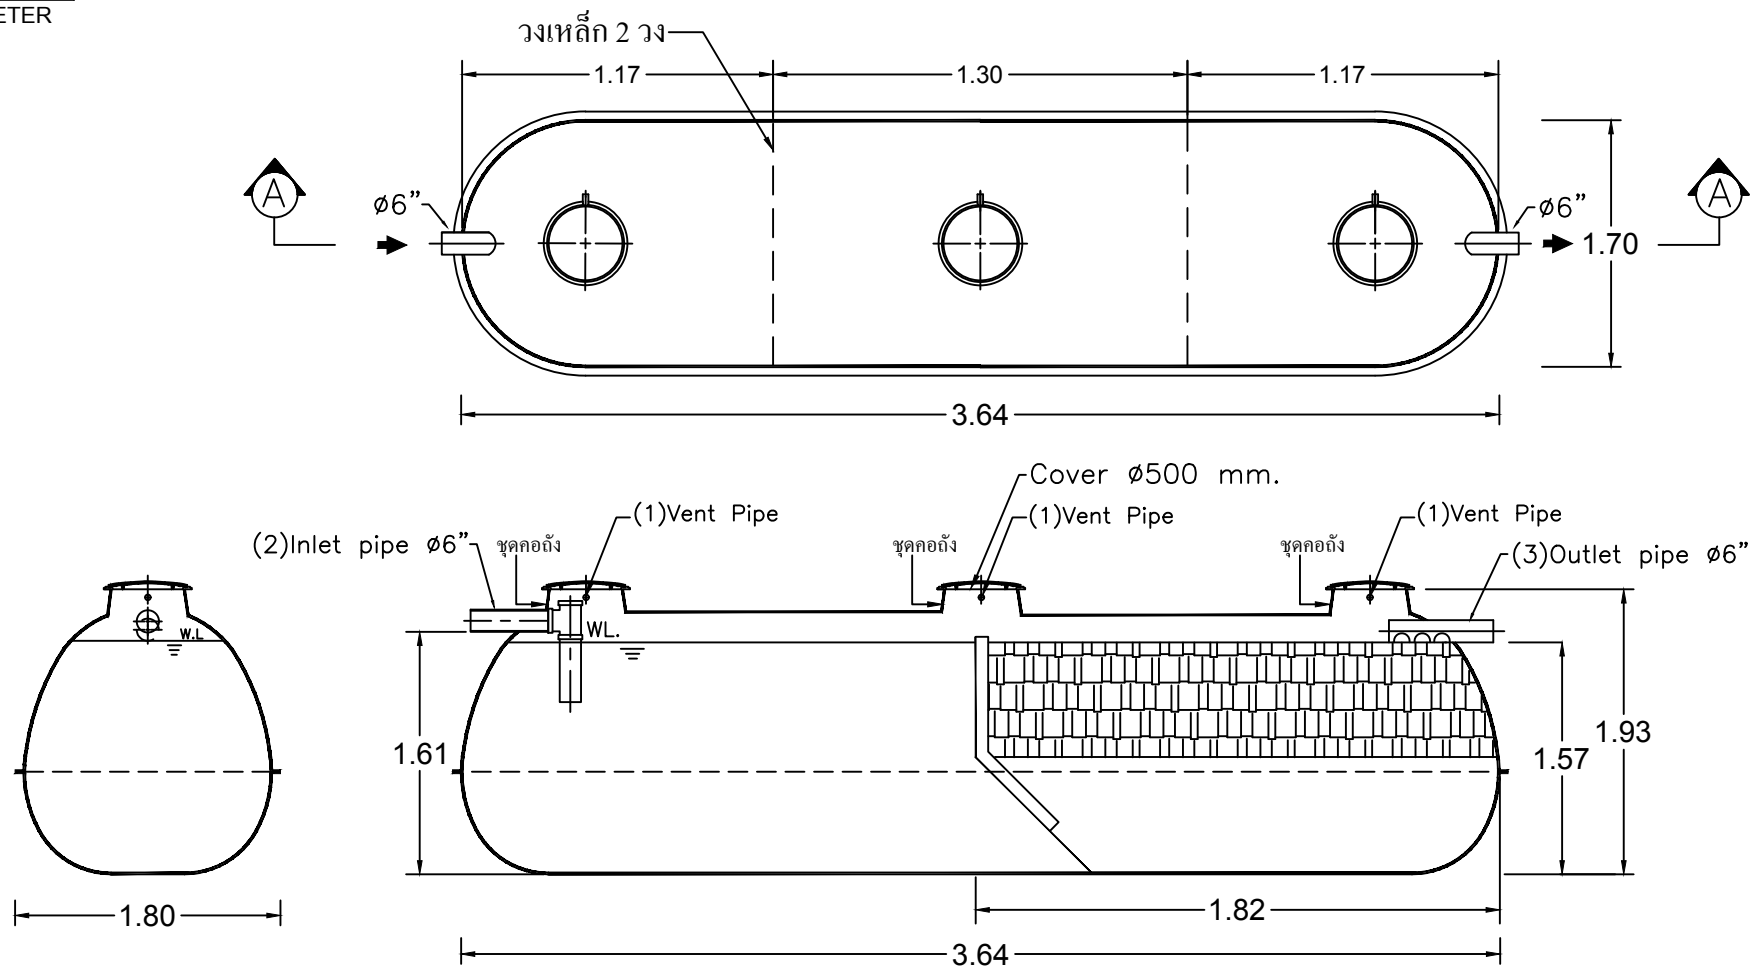

SECTION A-A

UNCONTROLLED DOCUMENT

Client					
โครงการ โรงเรียนเมืองพัทยา จ.ชลบุรี					
Title					Scale
STAR CFS-8000 For Factory					NTS.
Drawn	Date	Approved	Date	Drawing No.	Rev.
Chonticha	25-10-59	Wanna	25-10-59	Fac_257/59	Rev.0

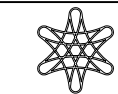

PROUD
ASIA