


Tolerance	
<3.00	±0.01
>3.00	±0.02

UNIT = METER

STAR TANK MODEL PSS-333

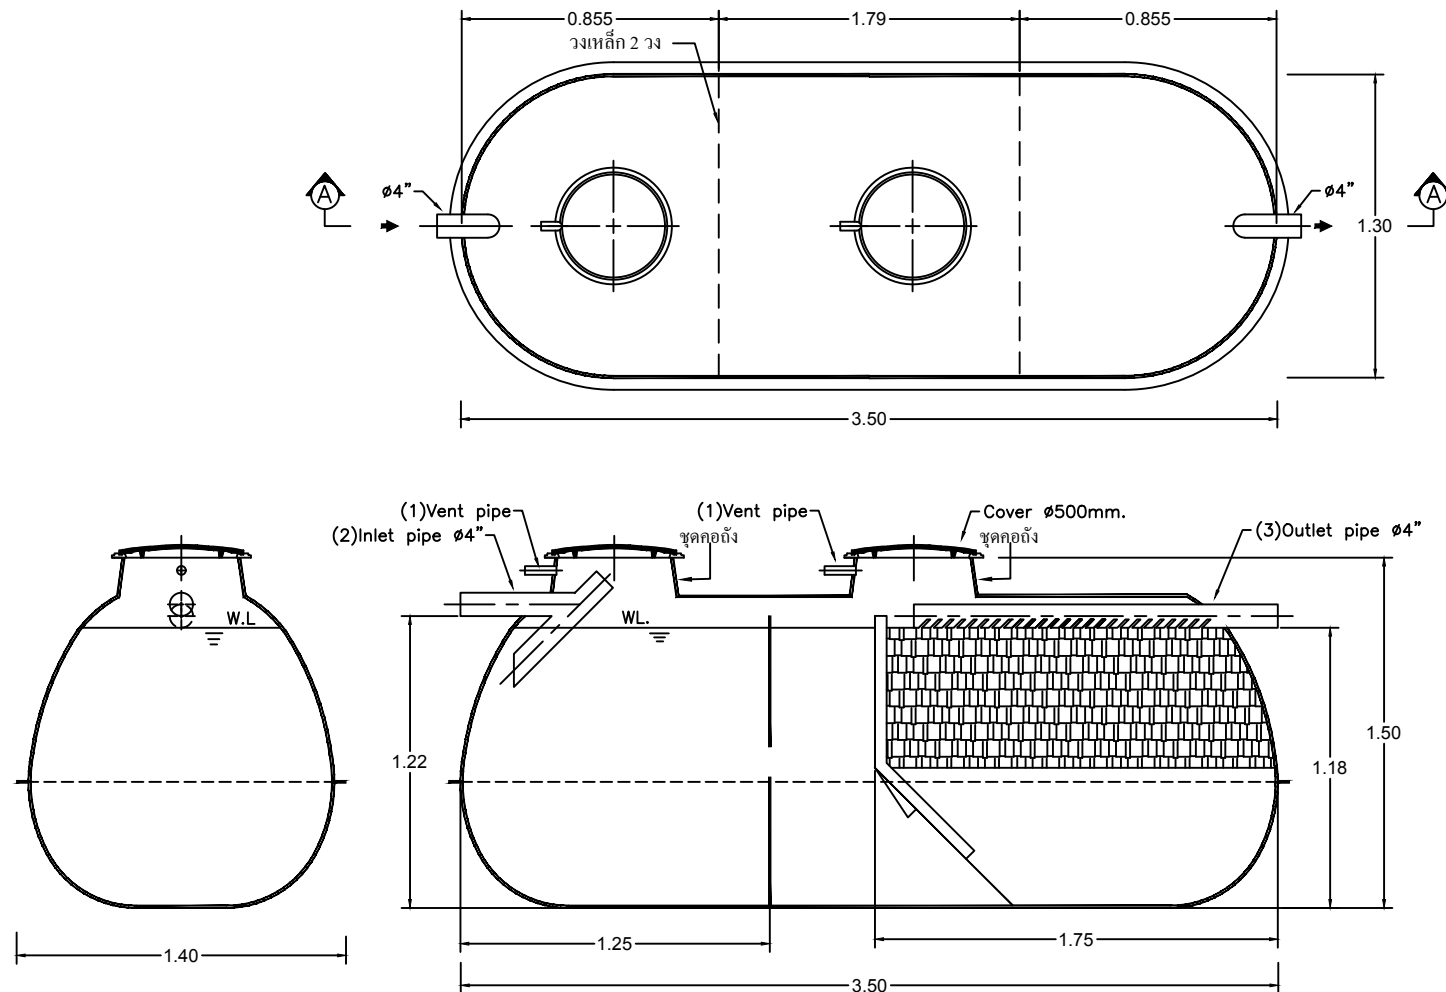

SECTION A-A

UNCONTROLLED DOCUMENT

FM-DD-04

Client					
โครงการ อาคารที่พักอาศัยแฟลต 5 ชั้น 30 รอบครัว จ.จันทบุรี					
Title				Scale	
STAR PSS-333 For Factory				NTS.	
Drawn	Date	Approved	Date	Drawing No.	Rev.
Chonticha	1-11-59	<i>Umm...</i>	1-11-59	Fac_265/59	Rev.0

