


Tolerance	
<3.00	±0.01
>3.00	±0.02

FM-DD-04

UNIT = METER

STAR WATER STORAGE TANK MODEL SWTG-3000

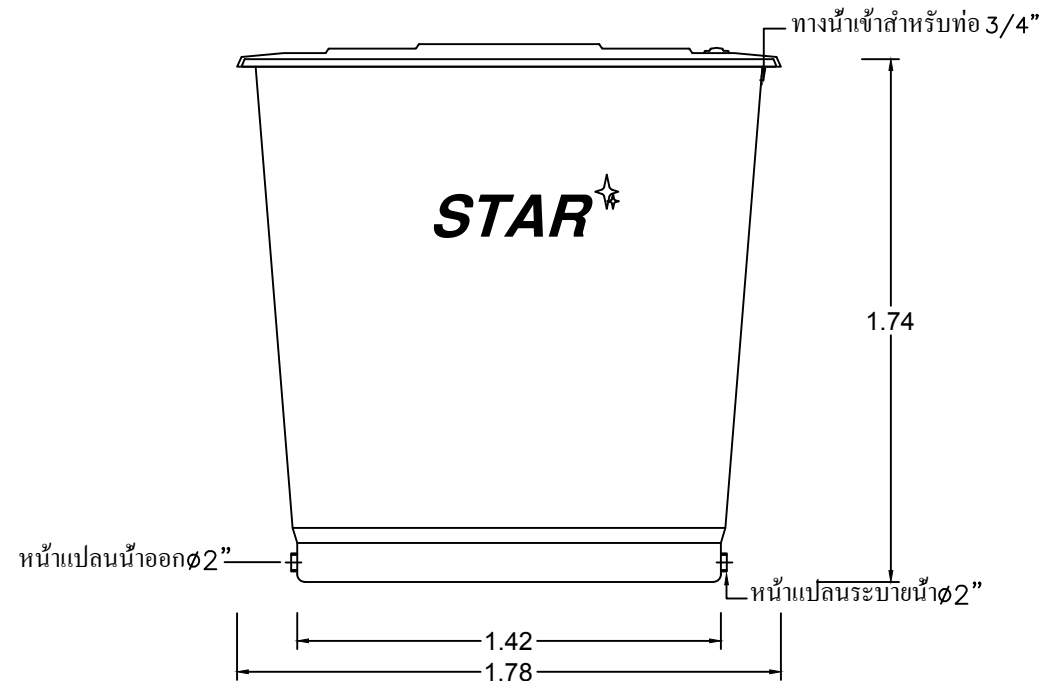

UNCONTROLLED DOCUMENT

Client โครงการ ถังบำบัดน้ำเสียและถังเก็บน้ำ ระยอง					
Title STAR WATER TANK SWTG-3000 For Factory				Scale NTS.	
Drawn Chonticha	Date 9-11-59	Approved <i>Wanna</i>	Date 9-11-59	Drawing No. Fac_269-2/59	Rev. Rev.0

