


Tolerance	
<3.00	±0.01
>3.00	±0.02

UNIT = METER

FM-DD-04

STAR TANK
MODEL PSS-339AZ For Factory

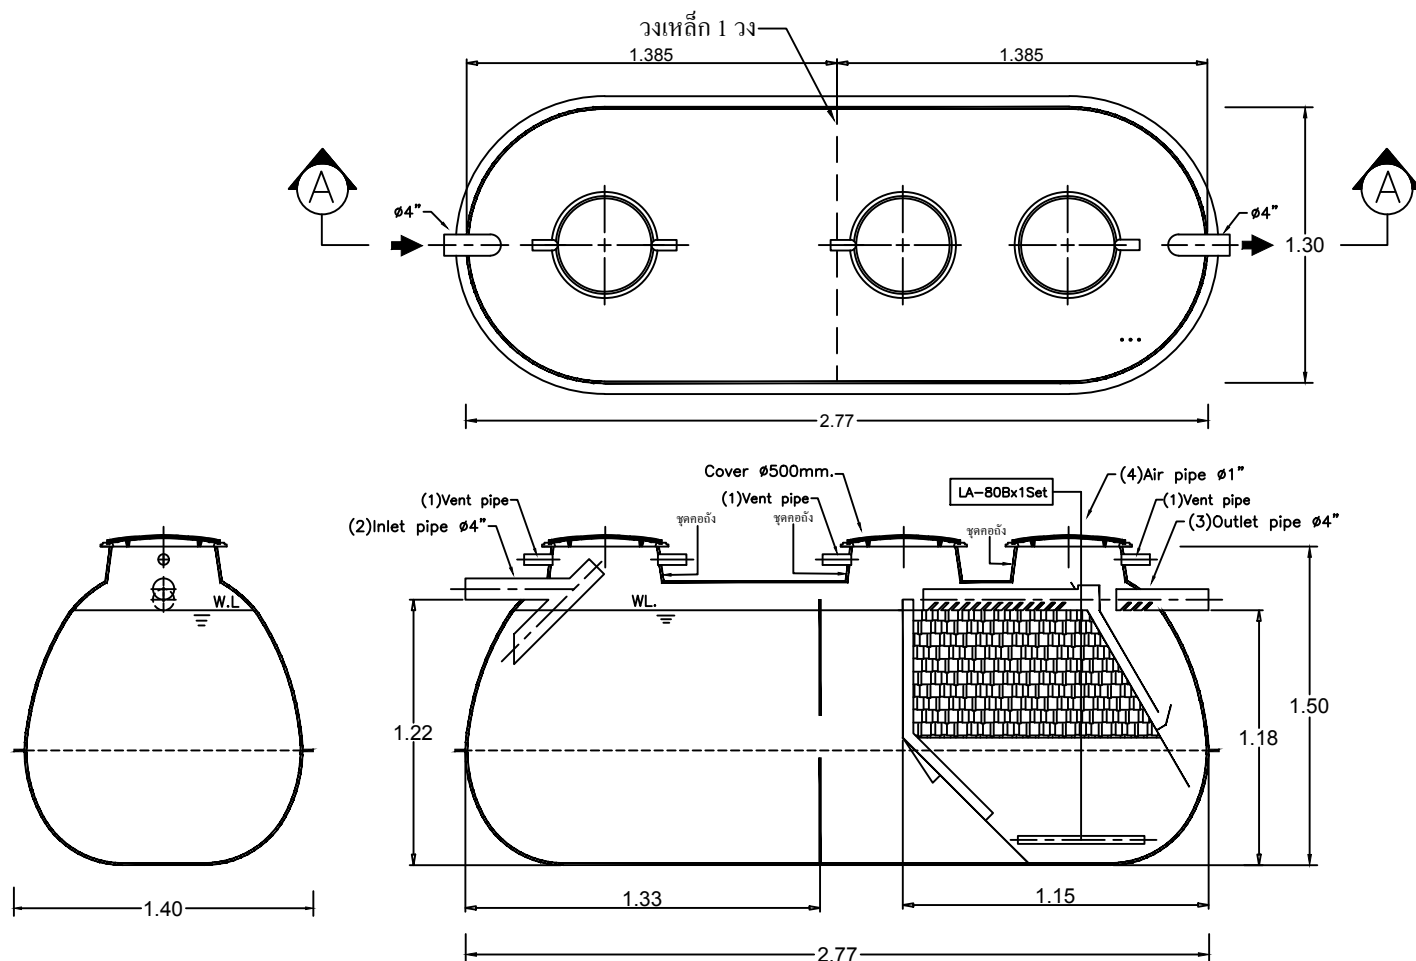

SECTION A-A

UNCONTROLLED DOCUMENT

Client		โครงการ อาคารที่ทำการตำรวจภูธร จ.เชียงราย								
Title					STAR PSS-339AZ For Factory		Scale		NTS.	
Drawn	Date	Approved	Date	Drawing No.	Rev.					
Chonticha	21-11-59	Wanna	21-11-59	Fac-279-1/59R1	Rev.0					

