


Tolerance

<3.00	±0.01
>3.00	±0.02

UNIT = METER

FM-DD-04

STAR TANK MODEL PSS-7100AZ For Factory

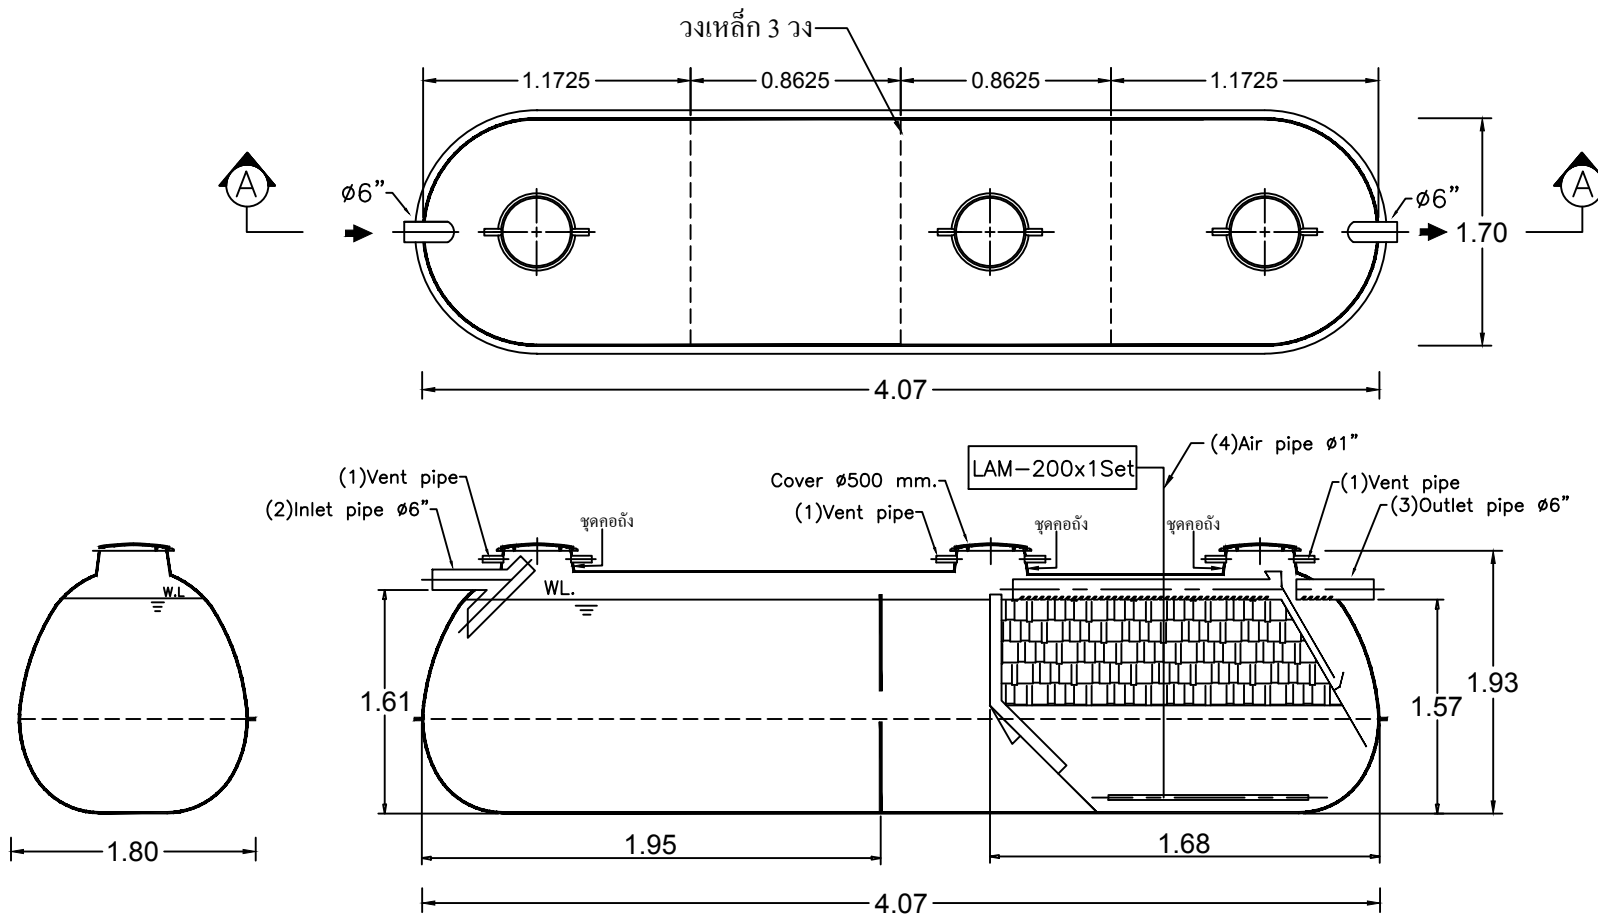

SECTION A-A

UNCONTROLLED DOCUMENT

Client		โครงการ อาคารที่ทำการตำรวจภูธร จ.เชียงราย			
Title		STAR PSS-7100AZ For Factory			Scale NTS.
Drawn Chonticha	Date 21-11-59	Approved <i>Ubonma</i>	Date 21-11-59	Drawing No. Fac_279-2/59R1	Rev. Rev.0

