


Tolerance	
<3.00	±0.01
>3.00	±0.02

UNIT = METER

STAR TANK MODEL PS-9500

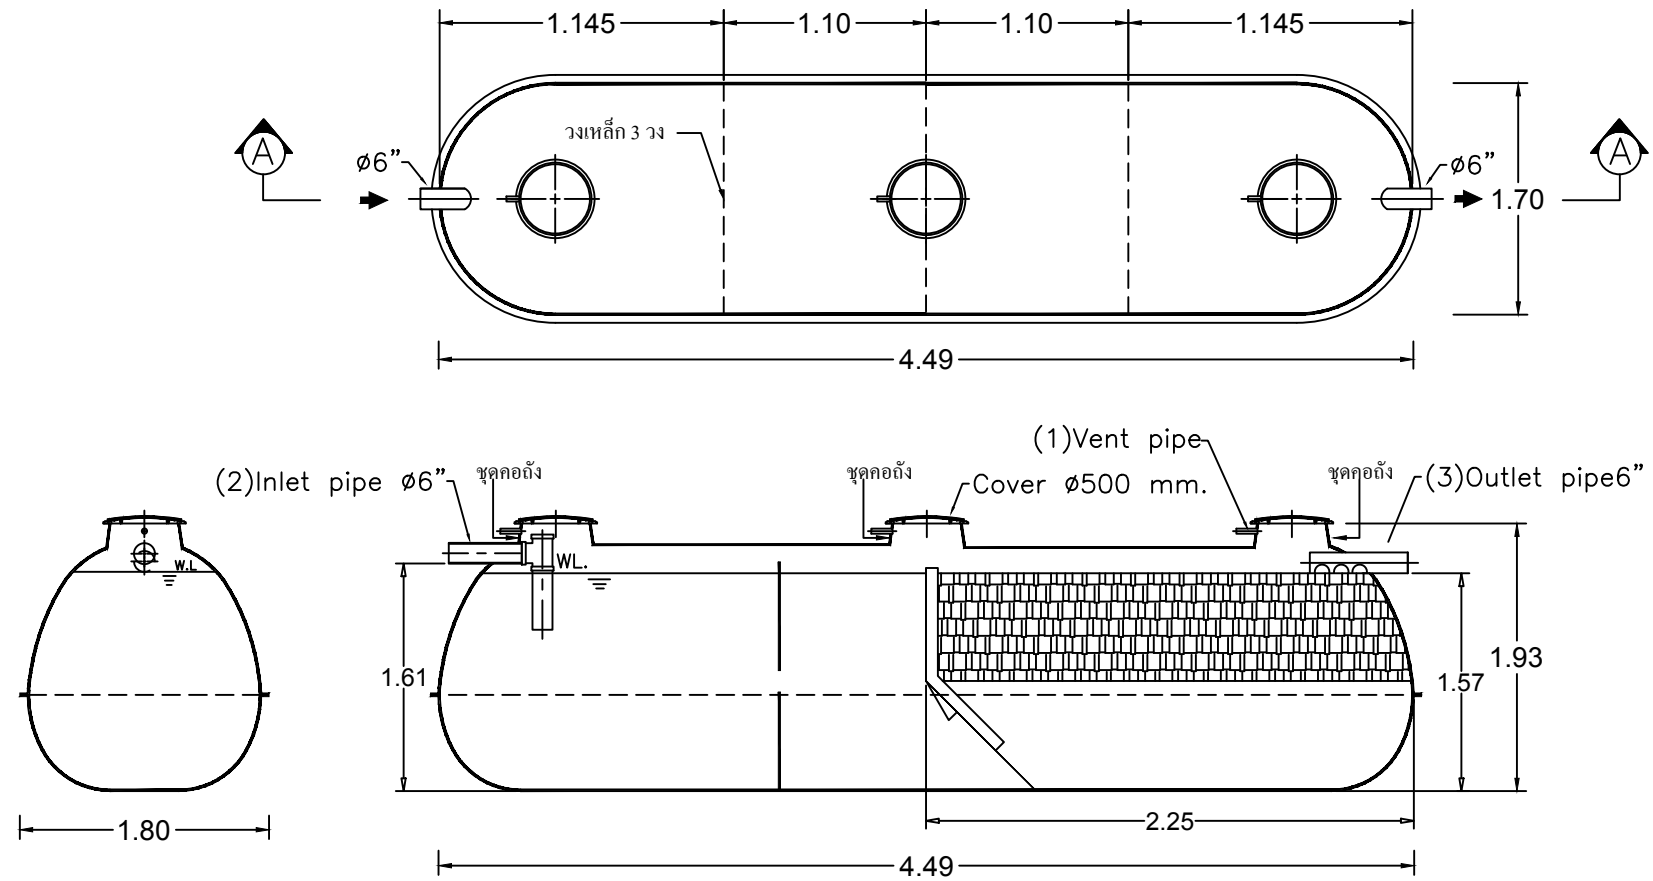

SECTION A-A

UNCONTROLLED DOCUMENT

Client		โครงการ เรือนนอน 3 ชั้น ที่มหาวิทยาลัยขอนแก่น 5			
Title		STAR PS-9500 For Factory			Scale NTS.
Drawn Chonticha	Date 28-11-59	Approved <i>Wanna</i>	Date 28-11-59	Drawing No. Fac_291-1/59	Rev. Rev.0

