


Tolerance

<3.00	±0.01
>3.00	±0.02

UNIT = METER

FM-DD-04


STAR TANK MODEL SS-765

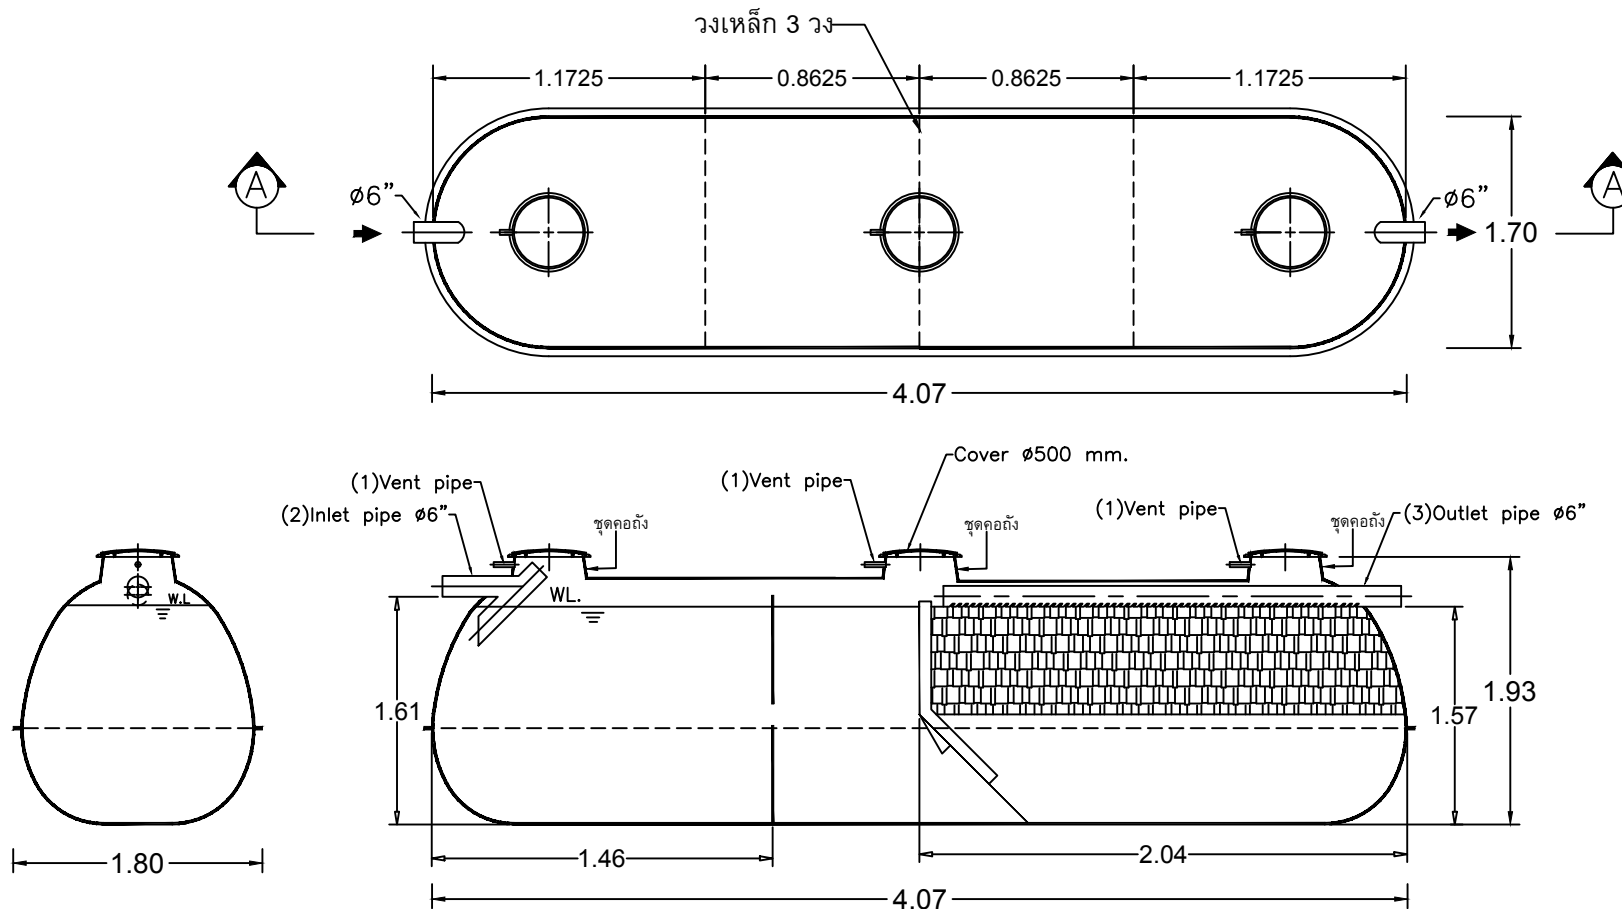

SECTION A-A

UNCONTROLLED DOCUMENT

Client โครงการ รร.บ้านหนองเสือช้าง อ.หนองใหญ่ จ.ชลบุรี					
Title STAR TANK MODEL SS-765 For Factory				Scale NTS.	
Drawn Chonticha	Date 9-1-60	Approved <i>Wanna</i>	Date 9-1-60	Drawing No. Fac_004-1/60	Rev. Rev.0

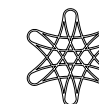

PROUD
ASIA