


Tolerance	
<3.00	±0.01
>3.00	±0.02


FM-DD-04

UNIT = METER

STAR WATER STORAGE TANK MODEL SWTG-3000

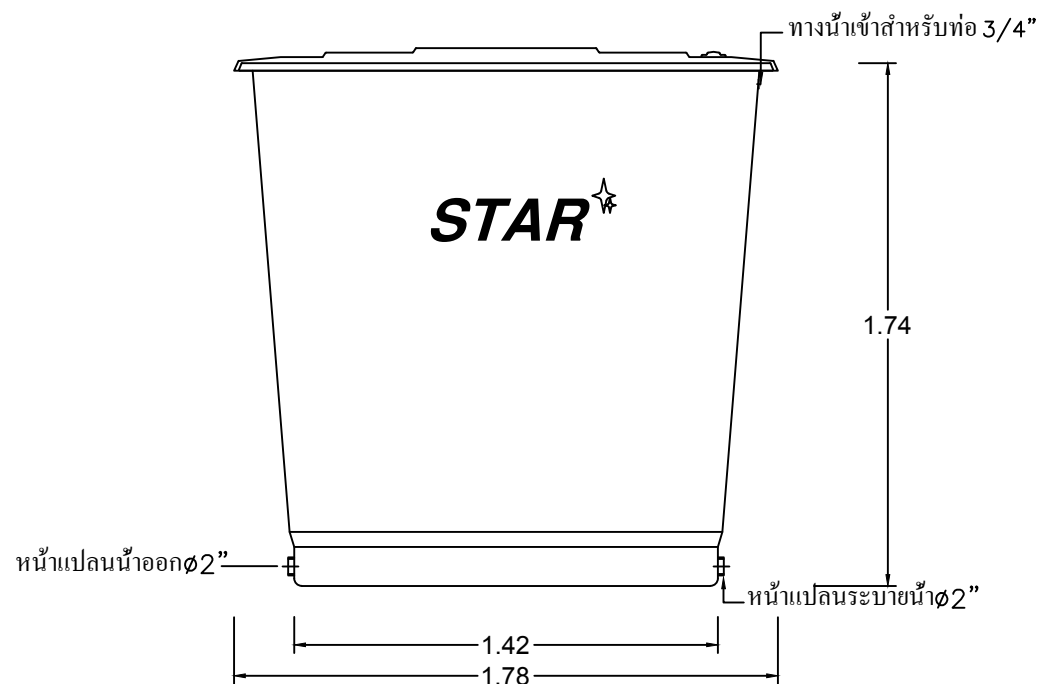

UNCONTROLLED DOCUMENT

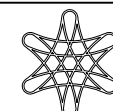Client โครงการ อบต.นาเกลือ จ.สมุทรปราการ						 PROUD ASIA
Title STAR WATER TANK SWTG-3000 For Factory					Scale NTS.	
Drawn Chonticha	Date 17-1-60	Approved <i>Wanna</i>	Date 17-1-60	Drawing No. Fac_012-2/60	Rev. Rev.0	