


STAR TANK MODEL PSS-333

Tolerance	
<3.00	±0.01
>3.00	±0.02

UNIT = METER

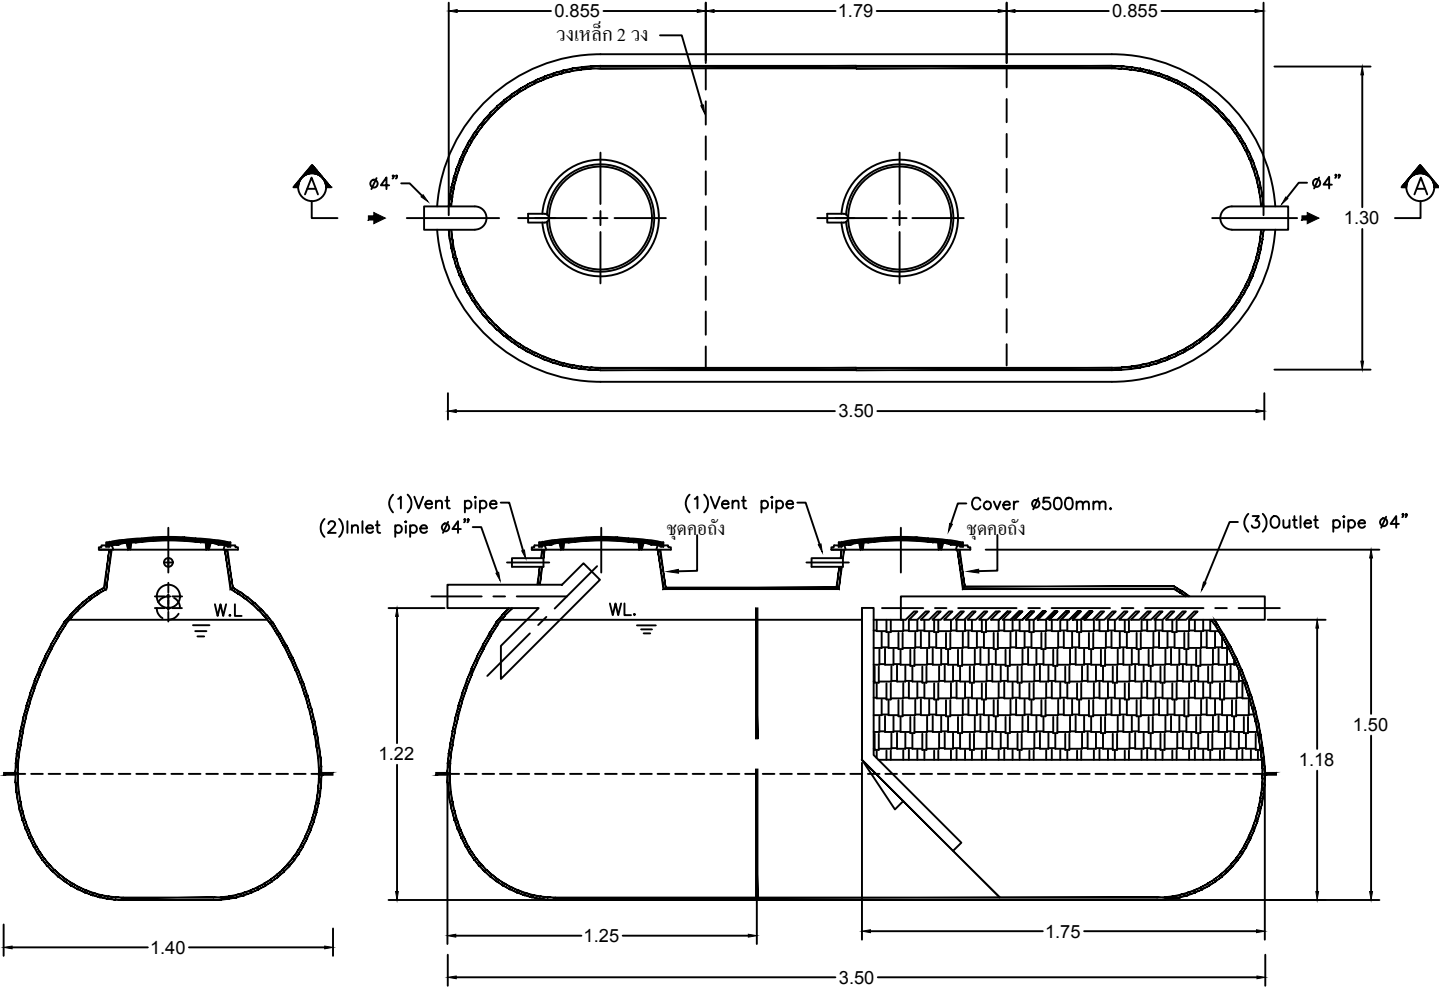

SECTION A-A

UNCONTROLLED DOCUMENT

Client		โครงการ แพลต 5 ชั้น 30 ครอบครัว จ.เชียงใหม่			
Title		STAR PSS-333 For Factory			Scale
Drawn		Date	Approved	Date	Drawing No.
Chonticha		17-1-60	Uthairat	17-1-60	Fac_013/60
					Rev.0

