


Tolerance


<3.00	±0.01
>3.00	±0.02

UNIT = METER

FM-DD-04

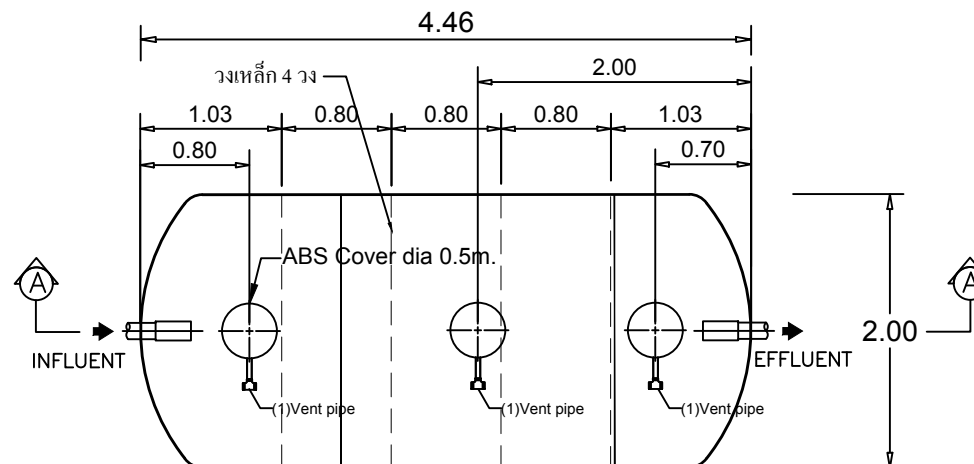

STAR TANK MODEL PRACHA-14

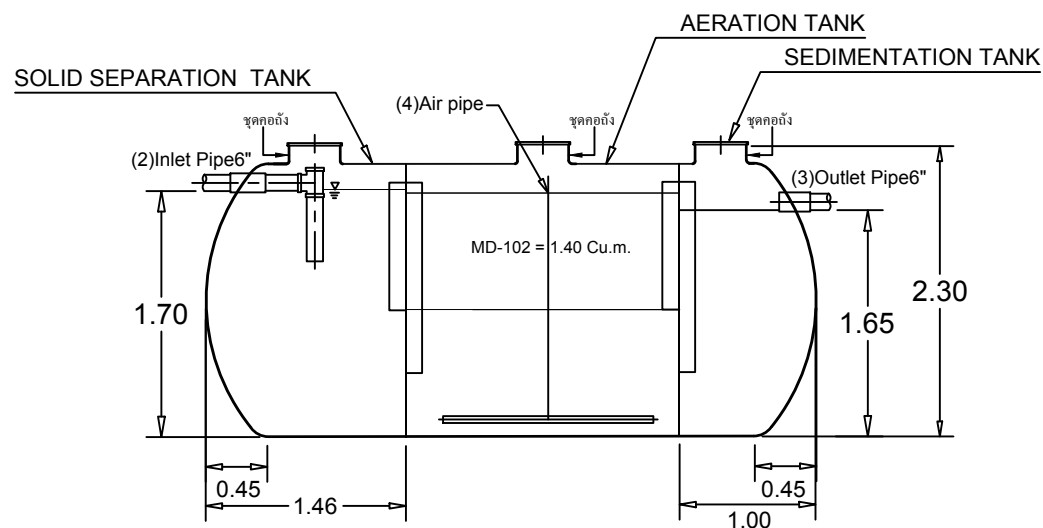

SECTION A-A

UNCONTROLLED DOCUMENT

Client						โครงการ หัวหิน จ.ประจวบคีรีขันธ์	
Title						STAR TANK MODEL PRACHA-14	Scale NTS.
Drawn	Date	Approved	Date	Drawing No.	Rev.		
Chonticha	25-1-60	Wanna	25-1-60	Fac_018-2/60	Rev.0		



PROUD
ASIA