


Tolerance	
<3.00	±0.01
>3.00	±0.02

UNIT = METER

STAR TANK MODEL PS-9500

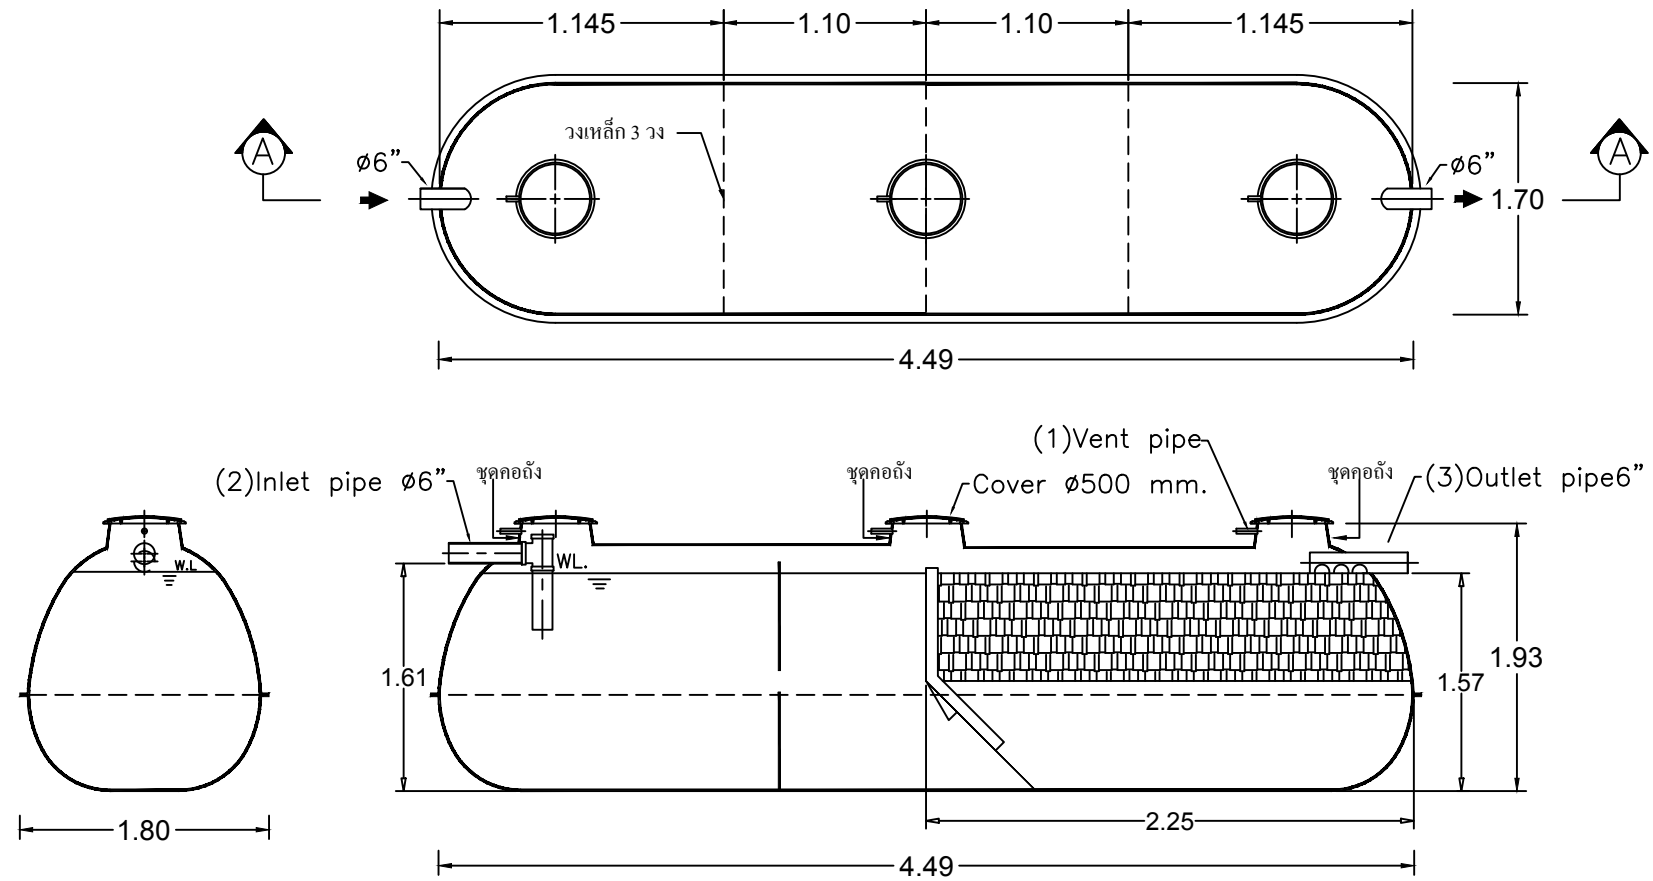

SECTION A-A

UNCONTROLLED DOCUMENT

Client		โครงการ เรือนนอน 3 ชั้นและโรงอาบน้ำเรือนจำหนองบัวลำภู			
Title		STAR PS-9500 For Factory			Scale NTS.
Drawn Chonticha	Date 9-3-60	Approved <i>Wanna</i>	Date 9-3-60	Drawing No. Fac_054-1/60	Rev. Rev.0

