


Tolerance	
<3.00	±0.01
>3.00	±0.02

UNIT = METER

STAR TANK MODEL PS-1600

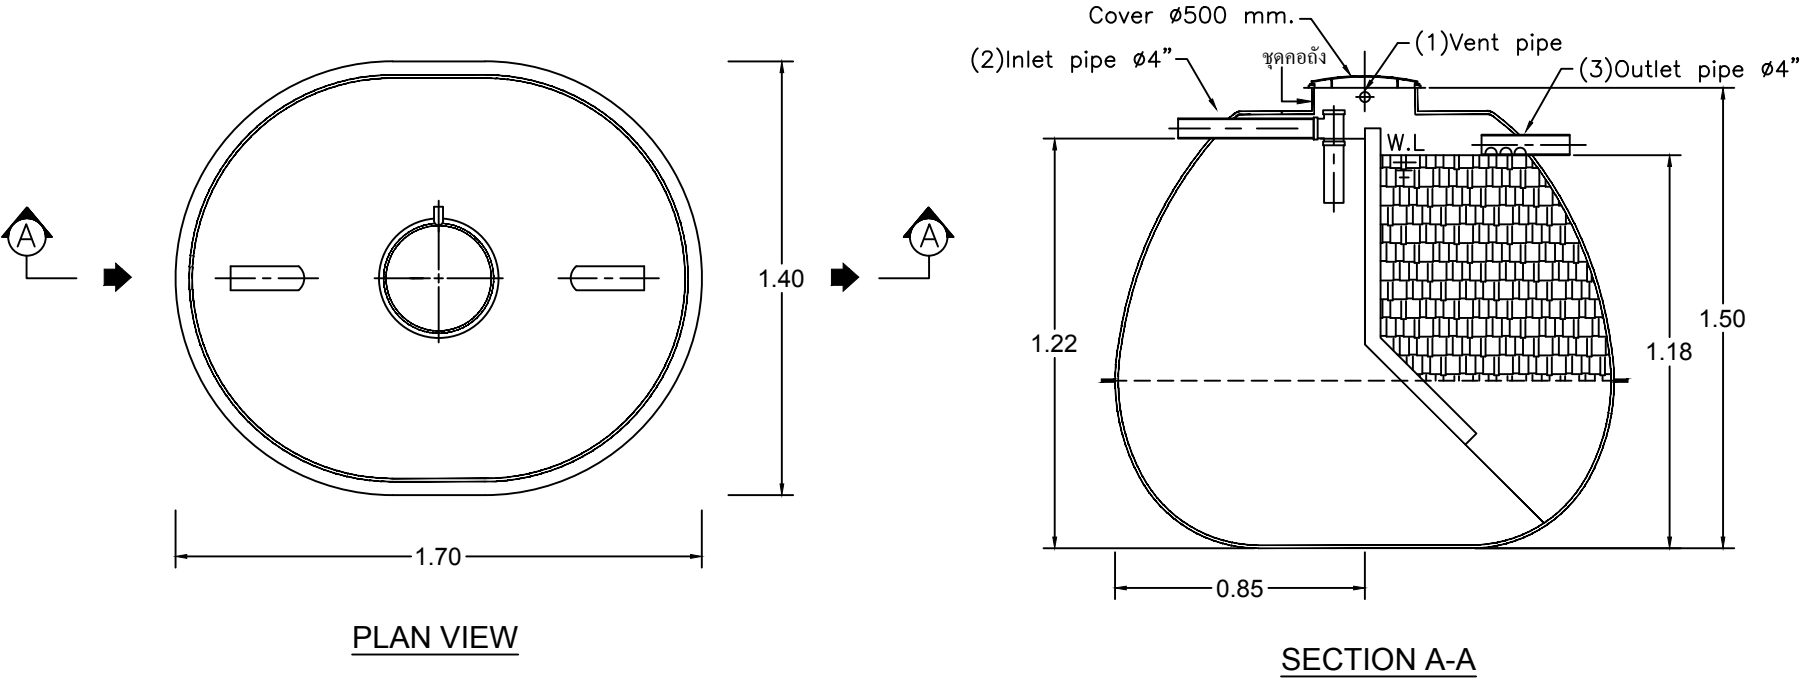

UNCONTROLLED DOCUMENT

Client					
โครงการ ปรับปรุงตึกถนนจันทร์ ซอย 28					
Title				Scale	
STAR PS-1600 For Factory				NTS.	
Drawn	Date	Approved	Date	Drawing No.	Rev.
CHOLTICHA K.	23-3-60	<i>Wanwan</i>	23-3-60	Fac_066/60	Rev.0

