


Tolerance	
<3.00	±0.01
>3.00	±0.02

FM-DD-04

UNIT = METER

STAR TANK MODEL SSS-3101

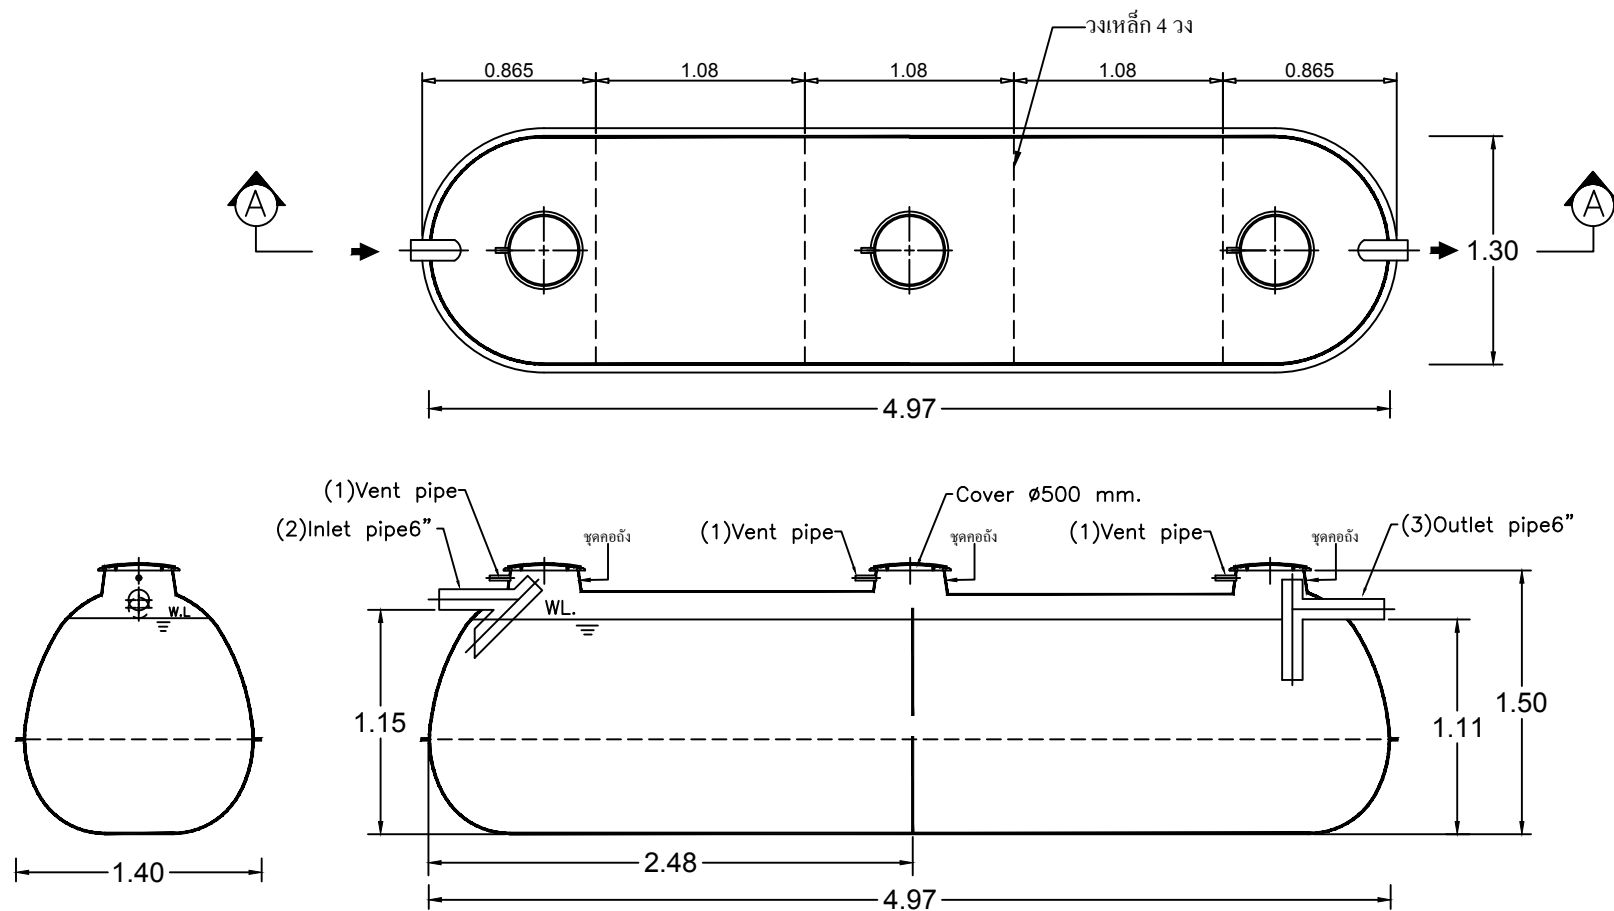

SECTION A-A

UNCONTROLLED DOCUMENT

Client		โครงการ ก่อสร้างระบบจัดการขยะเทศบาลศรีสะเกษ			
Title		STAR SSS-3101 For Factory			Scale NTS.
Drawn Chonticha	Date 30-3-60	Approved <i>Ubon</i>	Date 30-3-60	Drawing No. Fac_073-1/60	Rev. Rev.0



PROUD
ASIA