


Tolerance	
<3.00	±0.01
>3.00	±0.02

UNIT = METER

STAR TANK MODEL SSF-3101

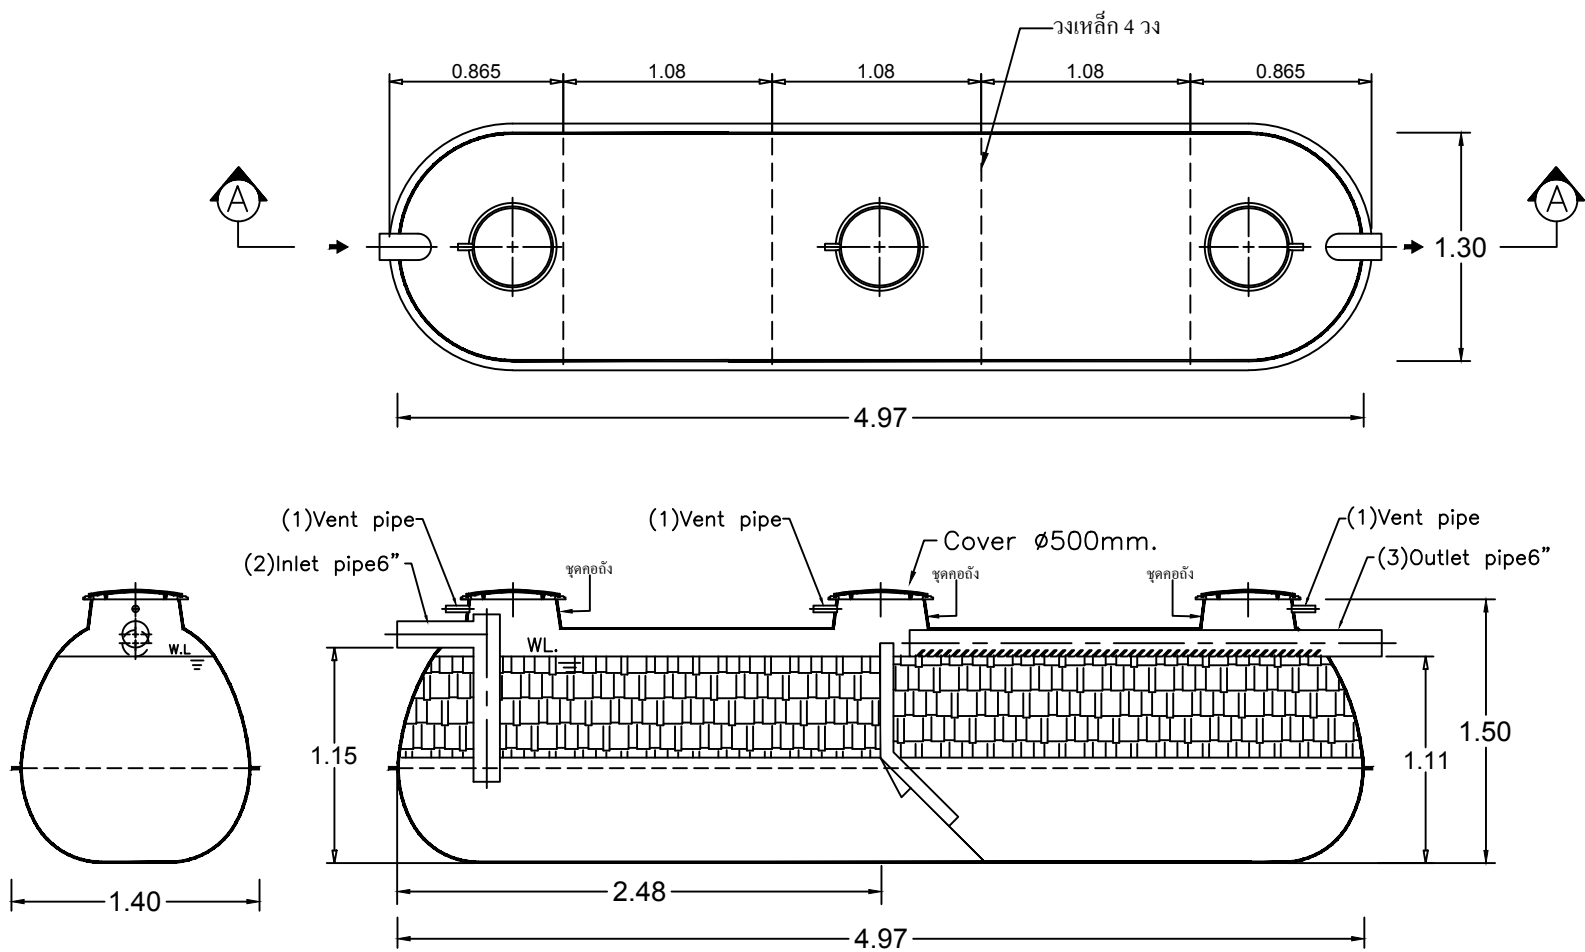

SECTION A-A

UNCONTROLLED DOCUMENT

Client		โครงการ ก่อสร้างระบบจัดการขยะเทศบาลศรีสะเกษ			
Title		STAR SSF-3101 For Factory			Scale NTS.
Drawn Chonticha	Date 30-3-60	Approved <i>Ubon</i>	Date 30-3-60	Drawing No. Fac_073-2/60	Rev. Rev.0

