


Tolerance

<3.00	±0.01
>3.00	±0.02


UNIT = METER

FM-DD-04

UNCONTROLLED DOCUMENT

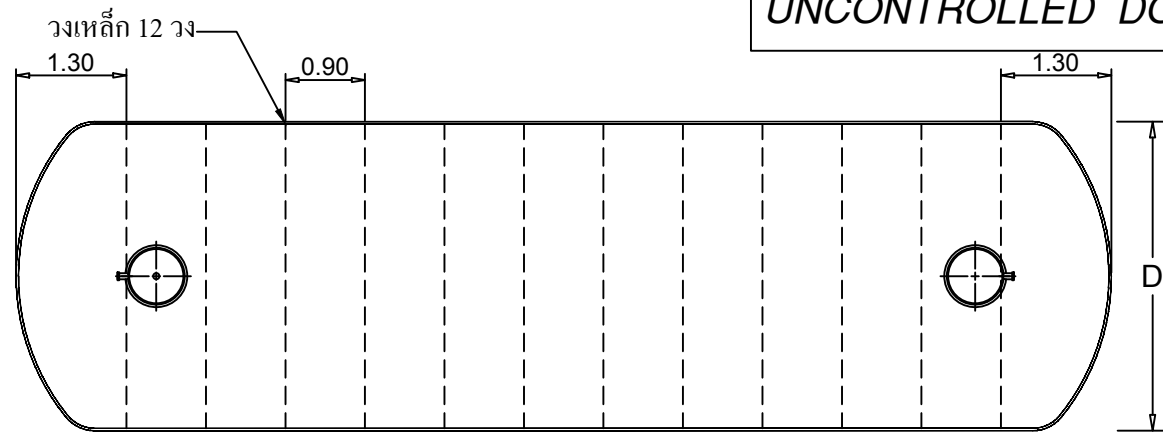

TOP VIEW

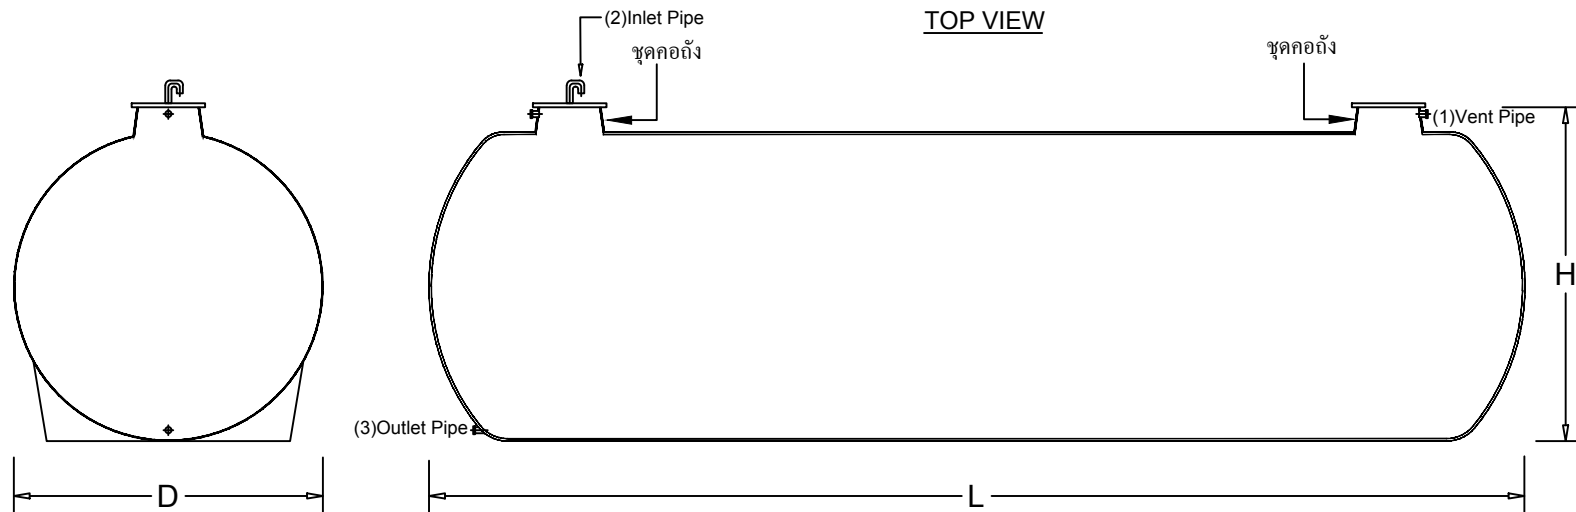


SIDE VIEW

SIDE VIEW

SPECIFICATION

MODEL	LENGTH (m.)	HEIGHT (m.)	DIAMETER (m.)	COVER (m.)	เจาะท่อ
SWO-35110	12.50	3.70	3.50	Ø0.60	ตามแบบลูกค้า

Client โครงการ MegaHome เชียงราย					
Title STAR Water Storage Tank Model SWO-35110				Scale NTS.	
Drawn Chonticha	Date 31-3-60	Approved <i>Ubon</i>	Date 31-3-60	Drawing No. Fac_075-4/60	Rev. Rev.0

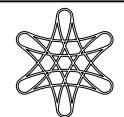

**PROUD
ASIA**