


STAR TANK MODEL PSS-333

Tolerance	
<3.00	±0.01
>3.00	±0.02

UNIT = METER

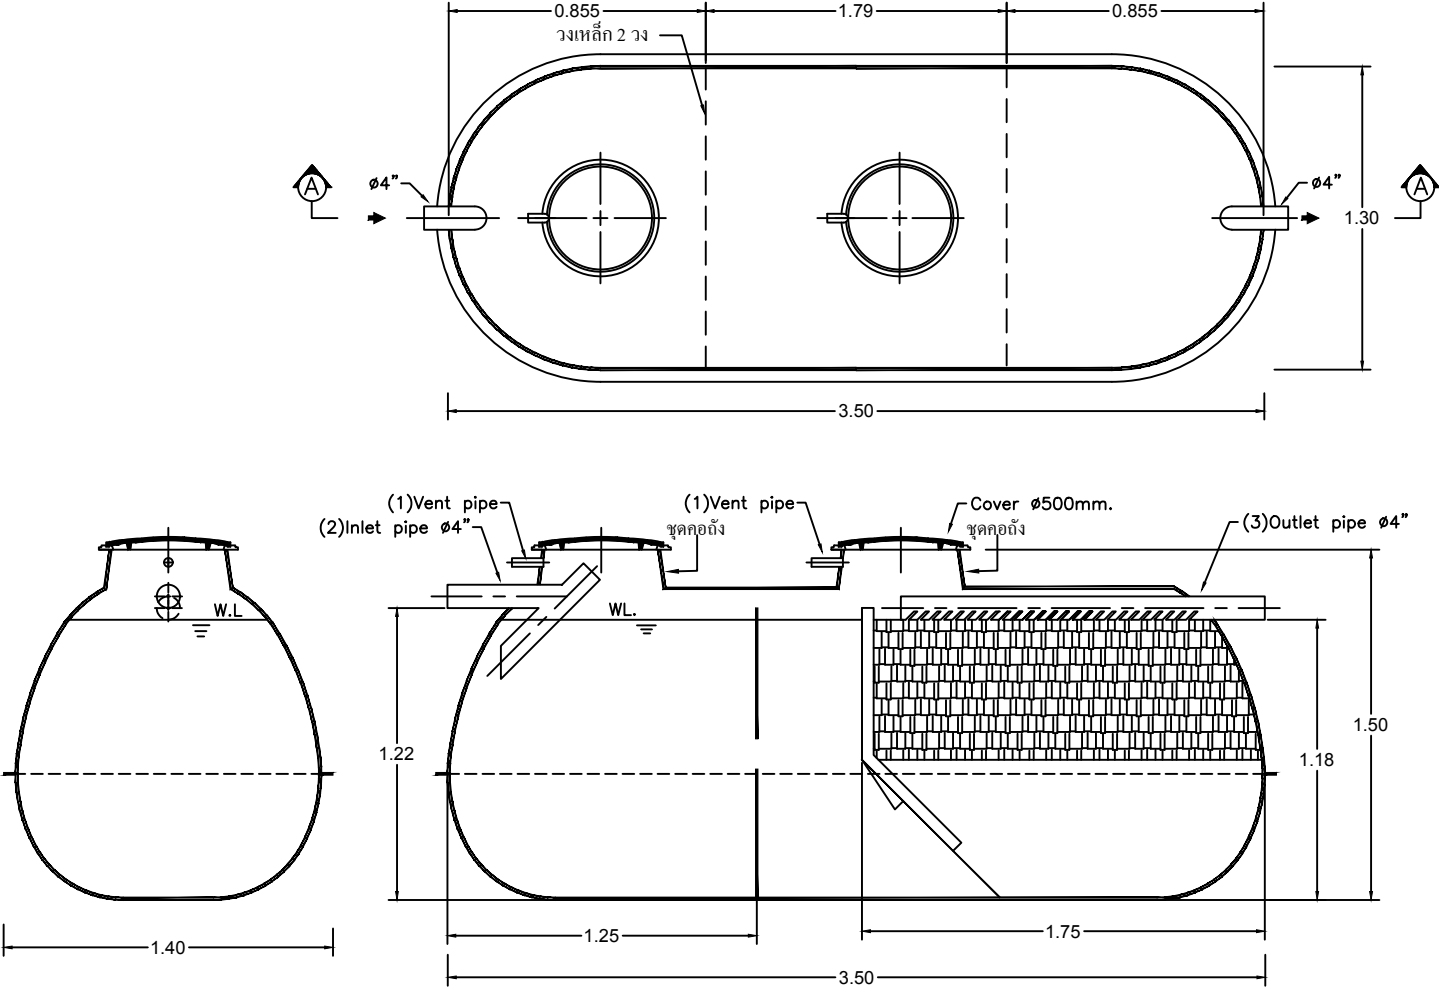

SECTION A-A

UNCONTROLLED DOCUMENT

Client		โครงการ อาคารพักอาศัย 24 ครอบครัว 4 ชั้น			
Title		STAR PSS-333 For Factory			Scale
Drawn		Date	Approved	Date	Drawing No.
Chonticha		15-5-60	<i>Wanna</i>	15-5-60	Fac_108/60
					Rev.0

