


Tolerance	
<3.00	±0.01
>3.00	±0.02

FM-DD-04

STAR TANK
MODEL PS-7500A For Factory

UNIT = METER

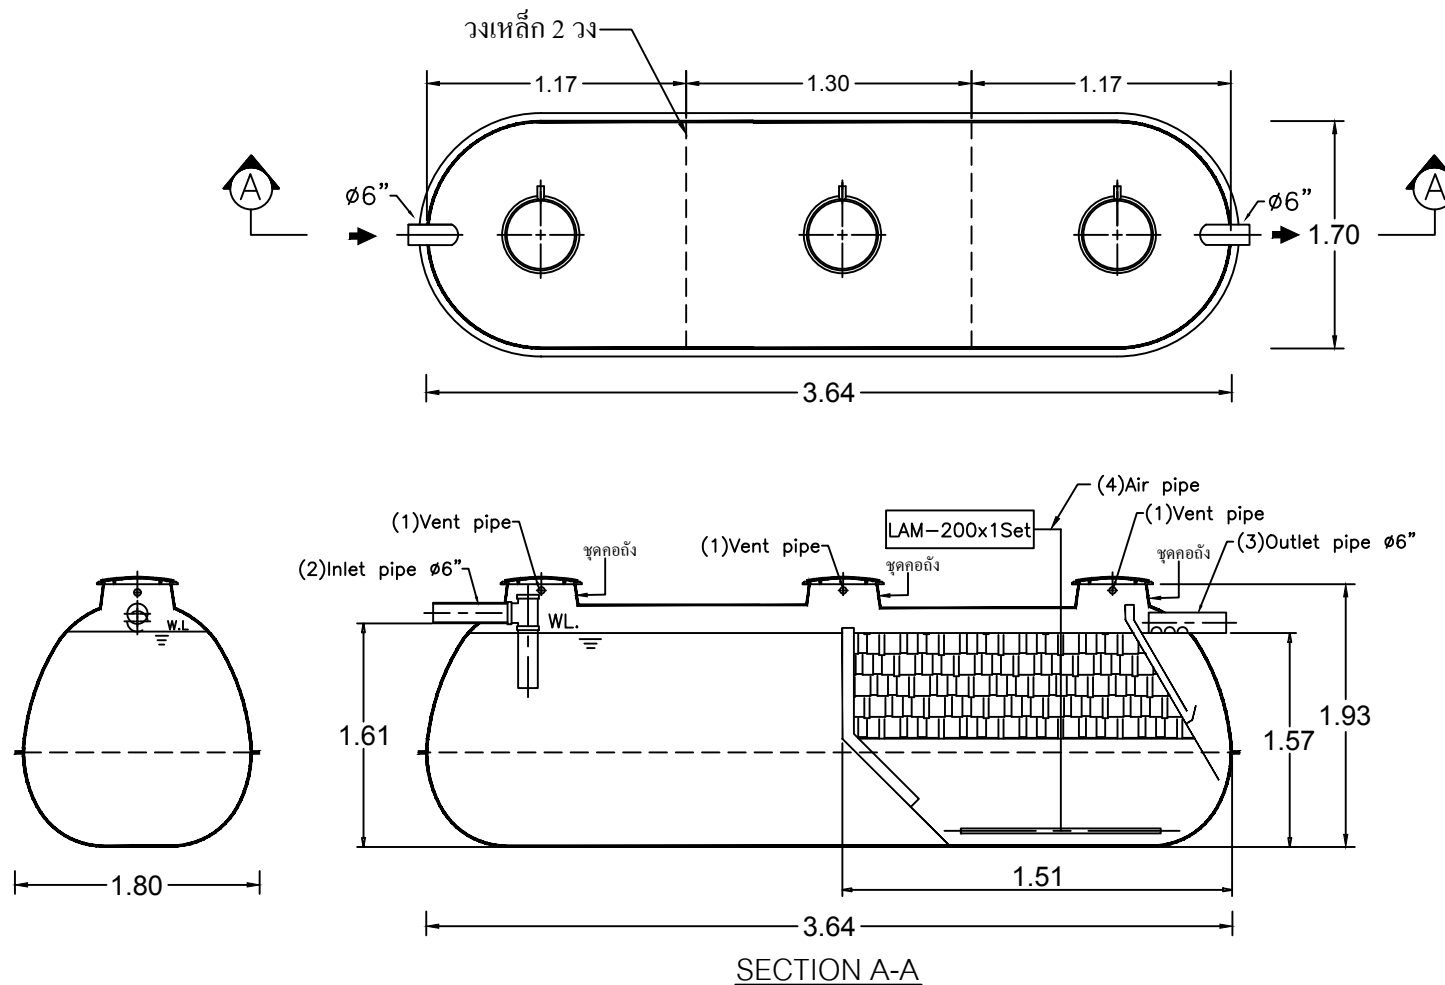

UNCONTROLLED DOCUMENT

Client						โครงการ ห้องน้ำ-ห้องส้วม รร.นานาชาติเปรมฯ	
Title						STAR PS-7500A For Factory	
						Scale NTS.	
Drawn	Date	Approved	Date	Drawing No.	Rev.		
Chonticha	19-5-60	<i>Wanna</i>	19-5-60	Fac-119-2/60	Rev.0		

