


Tolerance	
<3.00	±0.01
>3.00	±0.02

UNIT = METER

STAR TANK MODEL PSN-4450

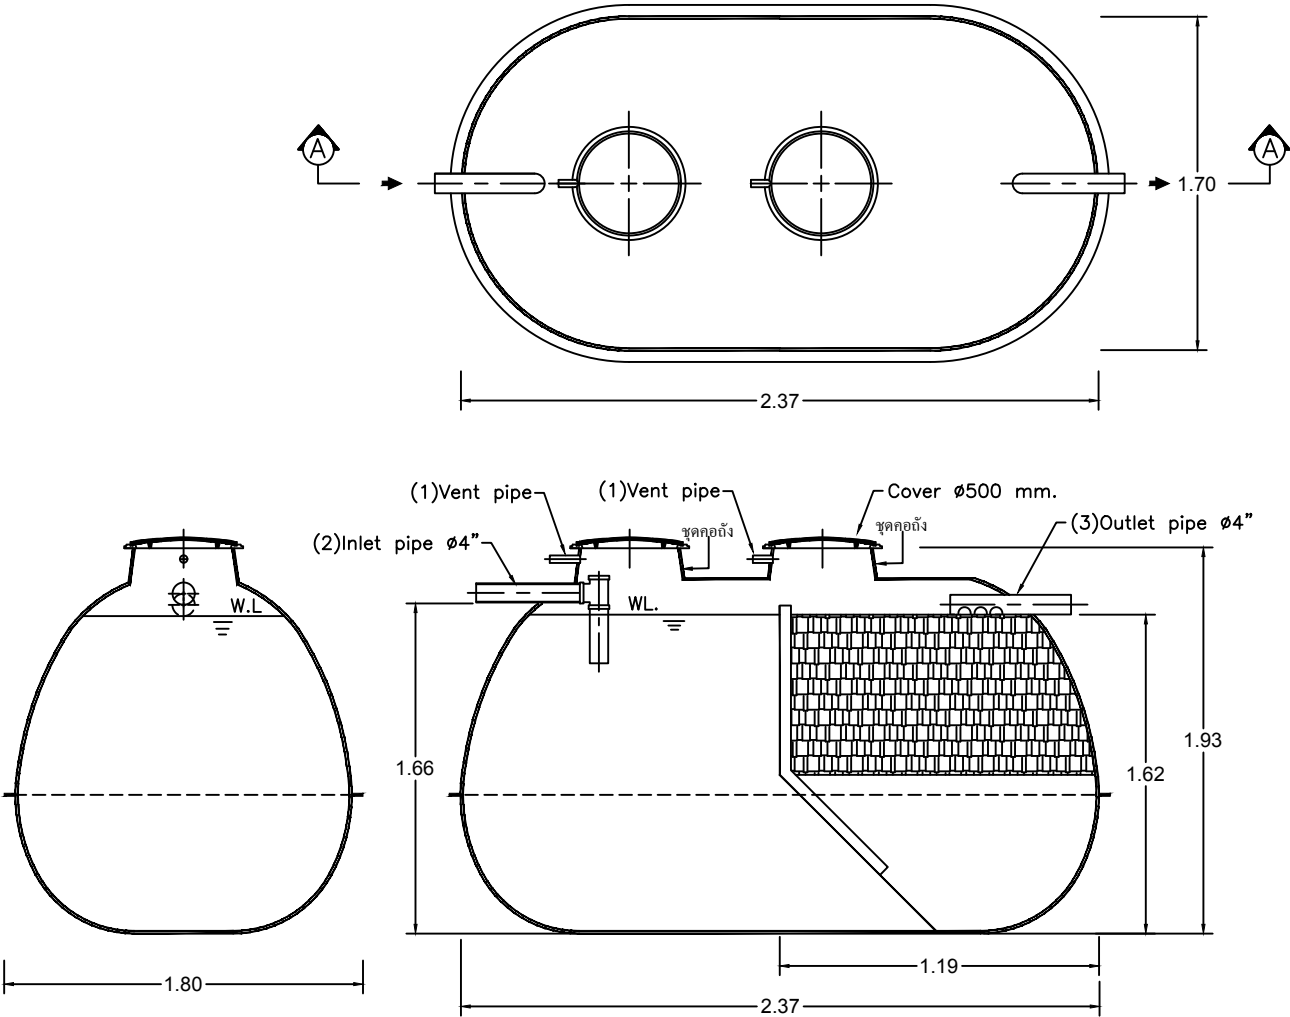

SECTION A-A

UNCONTROLLED DOCUMENT

Client โครงการ อาคารพักนายประทวน 64 ครอบครัว อรม. อ.สัตหีบ					
Title STAR TANK MODEL PSN-4450 For Factory				Scale NTS.	
Drawn Chonticha	Date 5-6-60	Approved <i>Umm...</i>	Date 5-6-60	Drawing No. Fac_125-1/60	Rev. Rev.0

