


Tolerance

<3.00	±0.01
>3.00	±0.02

UNIT = METER

UNCONTROLLED DOCUMENT

STAR WATER STORAGE TANK (ON GROUND)

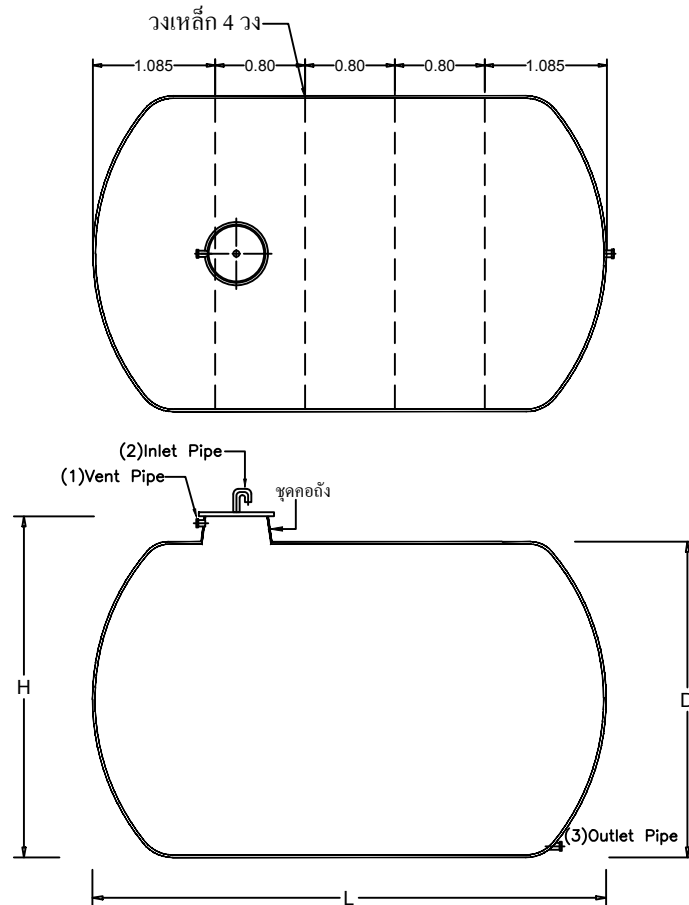

SPECIFICATION

MODEL	LENGTH (m.)	HEIGHT (m.)	DIAMETER (m.)	COVER (m.)	INLET (inc.)	OUTLET (inc.)	AIR VENT (inc.)
SWO-2520N	4.57	2.75	2.50	Ø0.50	Ø3"	Ø4"	Ø3"

FM-DD-04

Client โครงการ อาคารพักอาศัยประหววน 64 ครอบครัว อรม. อ.สัดหีบ						
Title STAR WATER TANK SWO-2520N For Factory				Scale NTS.		
Drawn Chonticha	Date 5-6-60	Approved <i>Uthana</i>	Date 5-6-60	Drawing No. Fac_125-2/60	Rev. Rev.0	