


Tolerance

<3.00	±0.01
>3.00	±0.02

UNIT = METER


UNCONTROLLED DOCUMENT

STAR WATER STORAGE TANK (ON GROUND)

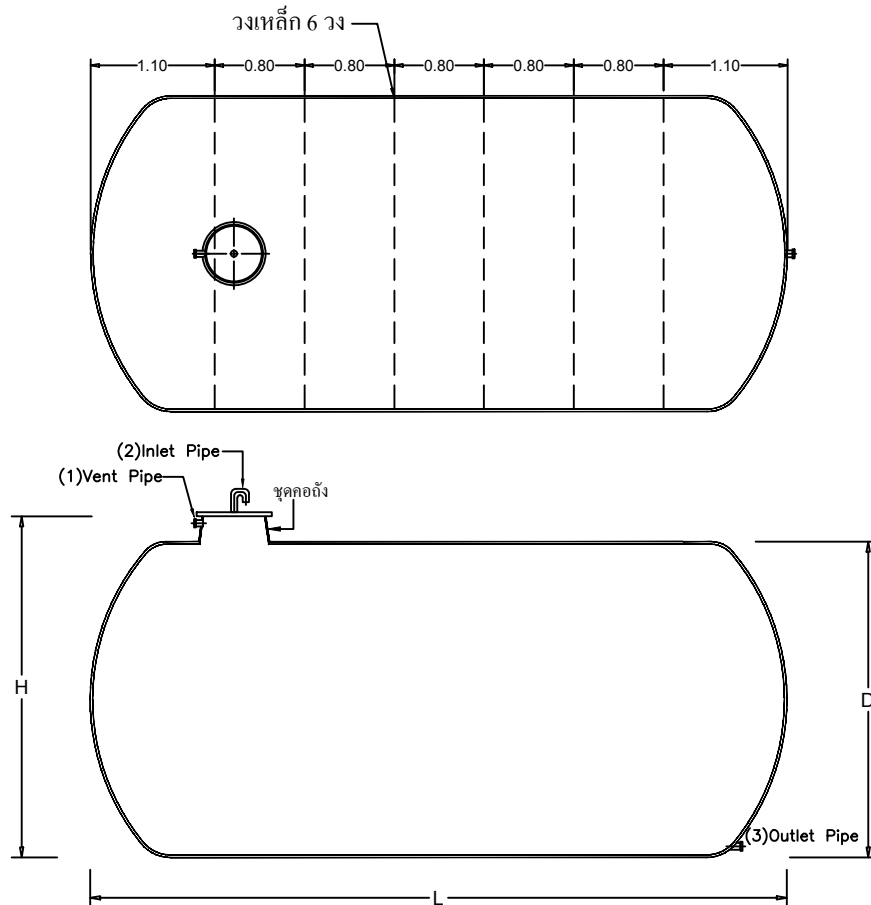

SPECIFICATION

MODEL	LENGTH (m.)	HEIGHT (m.)	DIAMETER (m.)	COVER (m.)	INLET (inc.)	OUTLET (inc.)	AIR VENT (inc.)
SWO-2525N	6.20	2.75	2.50	Ø0.50	Ø3"	Ø4"	Ø3"

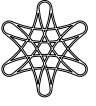Client โครงการ อาคารพักอาศัยประทอน 64 ครอบครัว อรม. อ.สัดหีบ							
Title STAR WATER TANK SVO-2525N For Factory						Scale NTS.	
Drawn Chonticha	Date 5-6-60	Approved <i>Uthana</i>	Date 5-6-60	Drawing No. Fac_125-3/60	Rev. Rev.0	 PROUD ASIA	