


Tolerance	
<3.00	±0.01
>3.00	±0.02

UNIT = METER

FM-DD-04

STAR TANK MODEL PS-2340

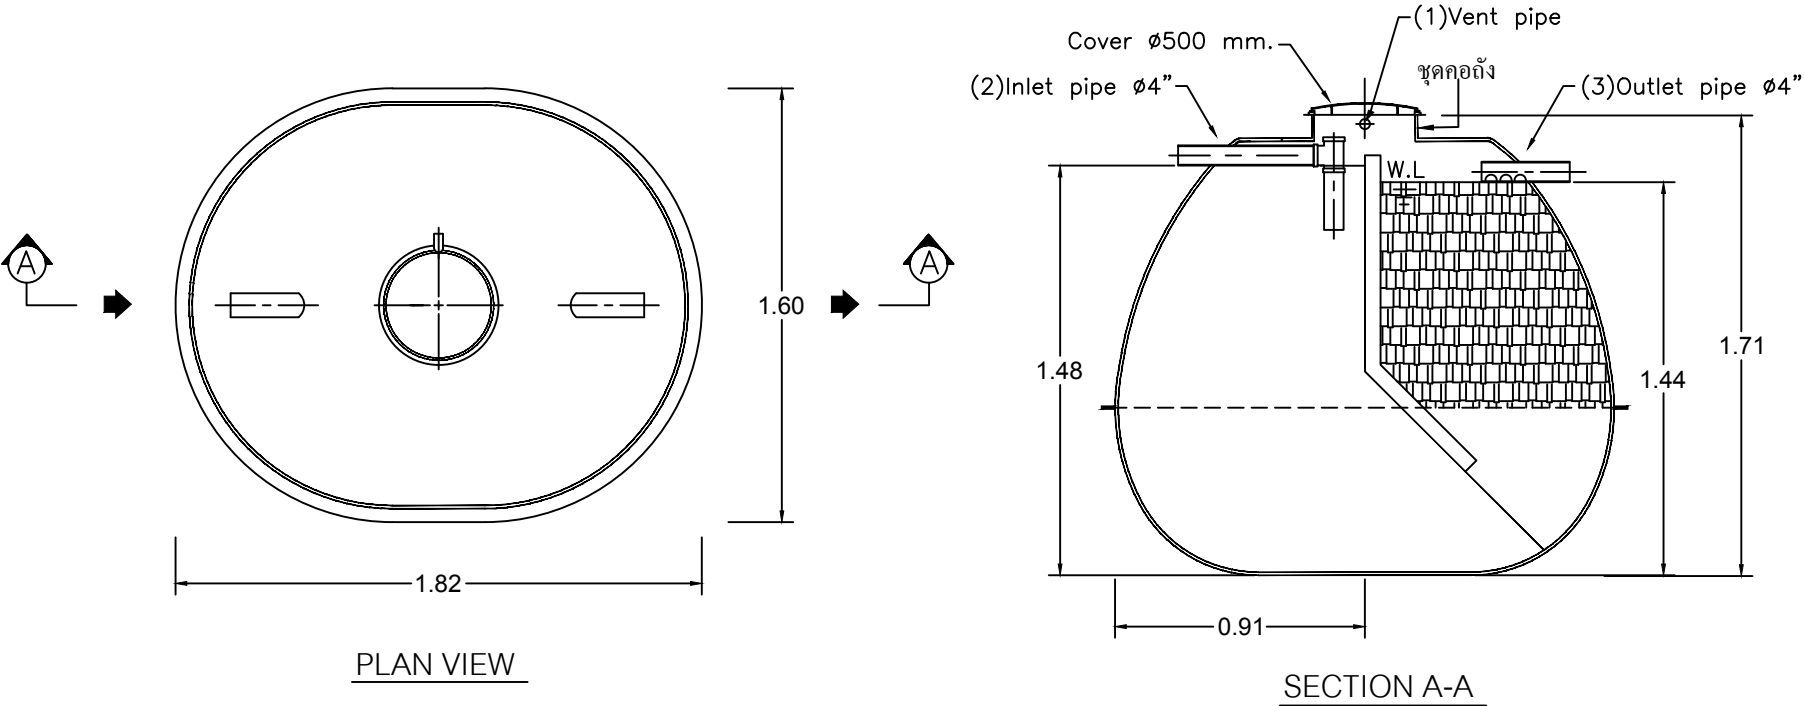

UNCONTROLLED DOCUMENT

Client		โครงการ ห้องน้ำ-ห้องส้วม วัดจักรวรรดิ			
Title		STAR PS-2340 For Factory			Scale NTS.
Drawn Chonticha	Date 6-6-60	Approved <i>Ummma</i>	Date 6-6-60	Drawing No. Fac_129-1/60	Rev. Rev.0

