


# Tolerance

|       |       |
|-------|-------|
| <3.00 | ±0.01 |
| >3.00 | ±0.02 |


UNIT = METER

FM-DD-04

## STAR TANK MODEL CFS-3500

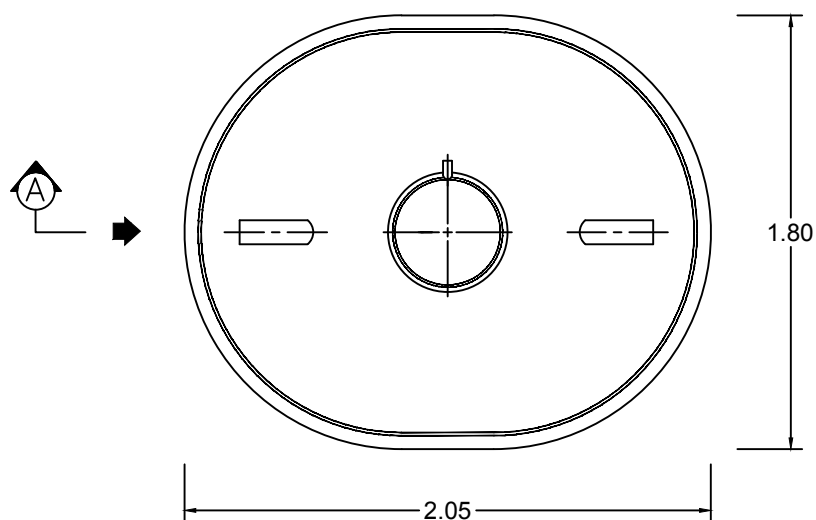

PLAN VIEW

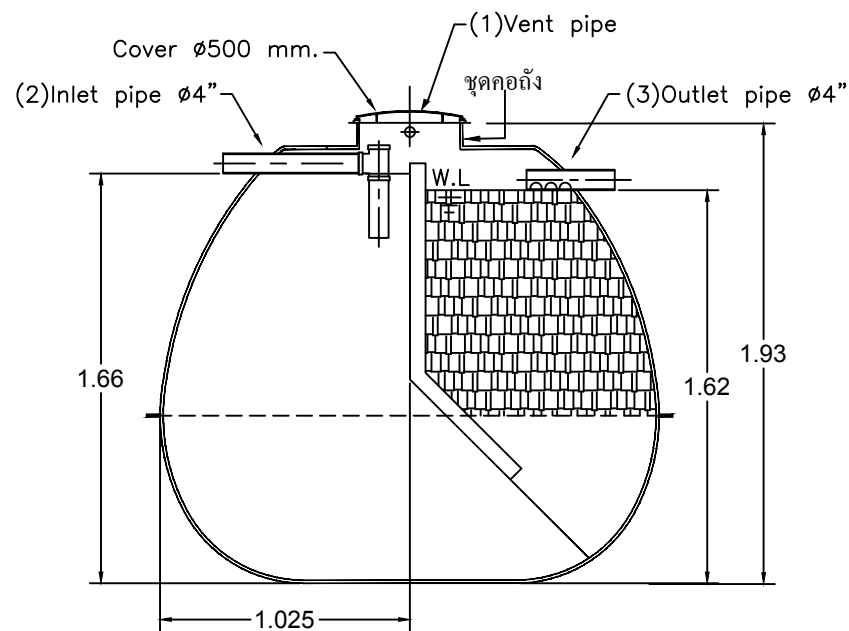

SECTION A-A

UNCONTROLLED DOCUMENT

|           |         |                                     |         |              |            |
|-----------|---------|-------------------------------------|---------|--------------|------------|
| Client    |         | โครงการ อาคารที่ทำการ ตร.ภูธร ภาค 1 |         |              |            |
| Title     |         | STAR CFS-3500 For Factory           |         |              | Scale NTS. |
| Drawn     | Date    | Approved                            | Date    | Drawing No.  | Rev.       |
| Chonticha | 15-6-60 | <i>Ummma</i>                        | 15-6-60 | Fac_137-1/60 | Rev.0      |

