


Tolerance


<3.00	±0.01
>3.00	±0.02

UNIT = METER

FM-DD-04

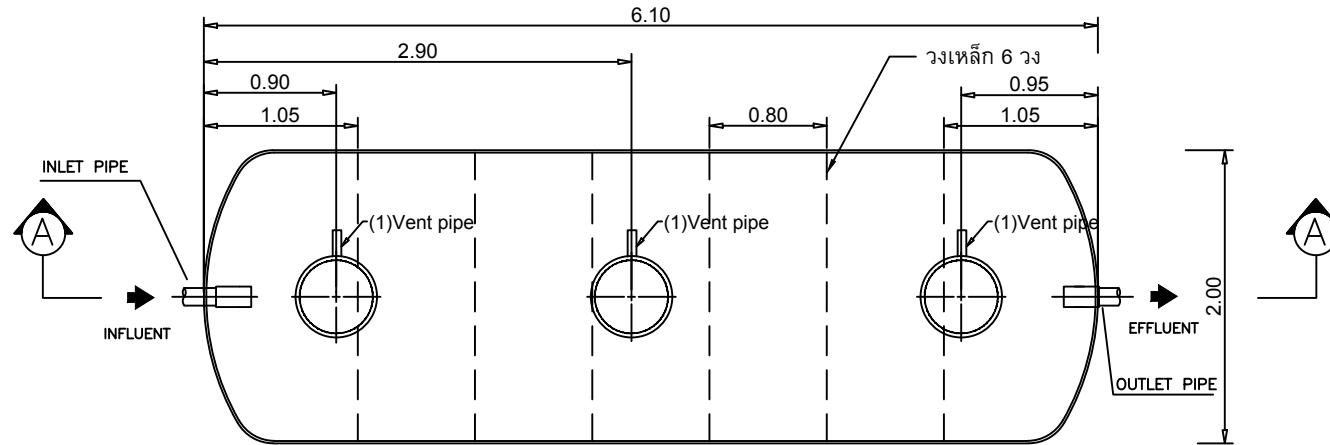


STAR TANK MODEL SS-2016K

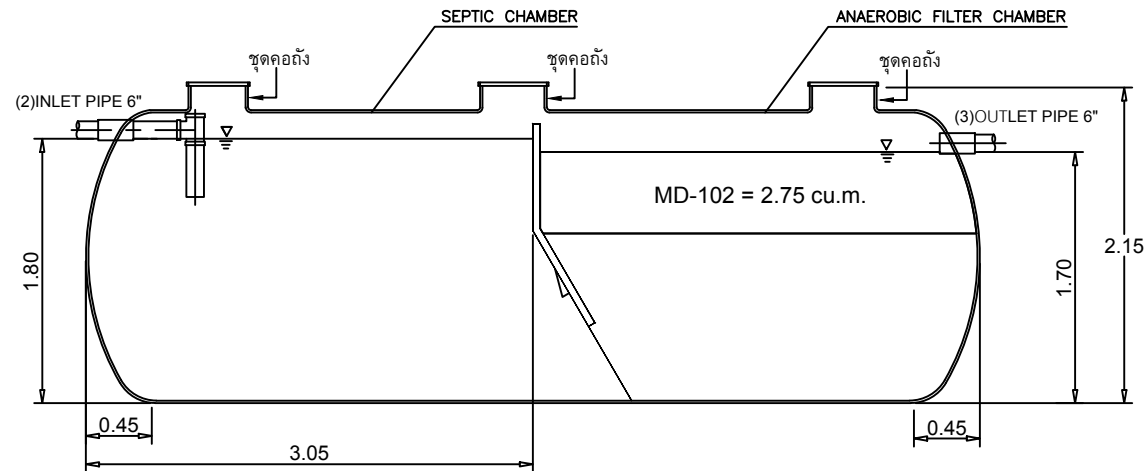

SECTION A-A

UNCONTROLLED DOCUMENT

Client		โครงการ โรงเรียนคลองตาเพชร จ.ชลบุรี			
Title		STAR SS-2016K for Factory			Scale NTS.
Drawn Chonticha	Date 28-8-60	Approved <i>Wanna</i>	Date 28-8-60	Drawing No. Fac_192-1/60	Rev. Rev.0

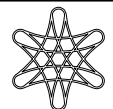

**PROUD
ASIA**