



Tolerance	
<3.00	±0.01
>3.00	±0.02

UNIT = METER

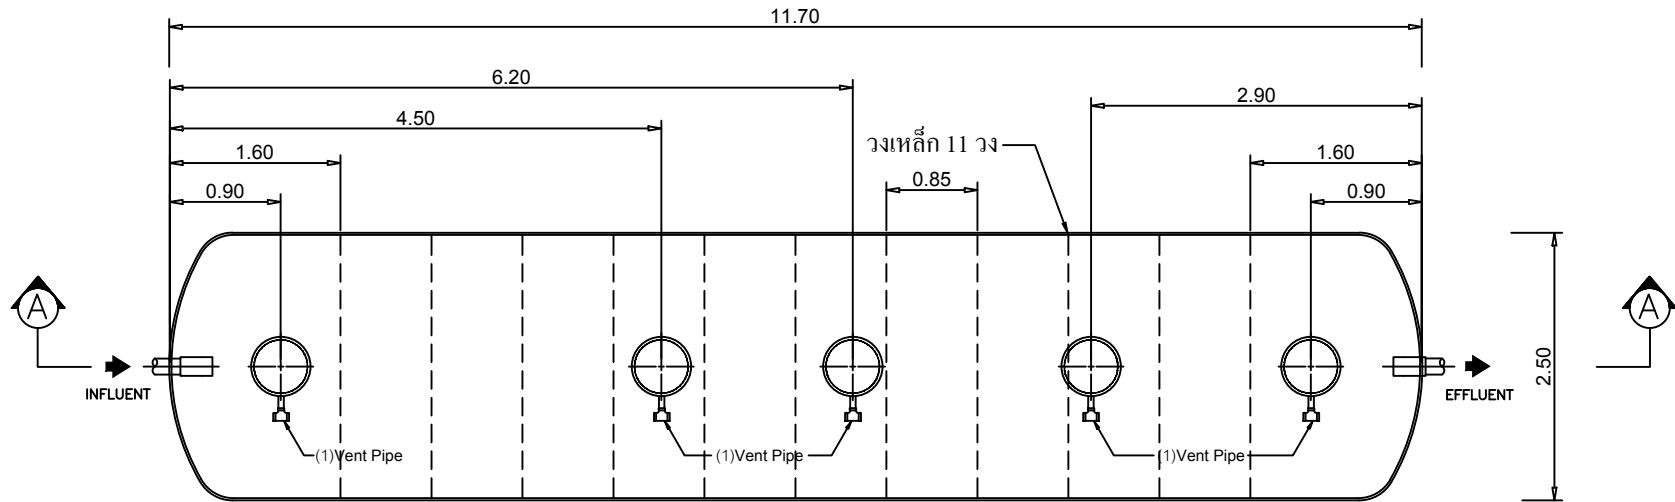

STAR TANK MODEL DSS-2551K

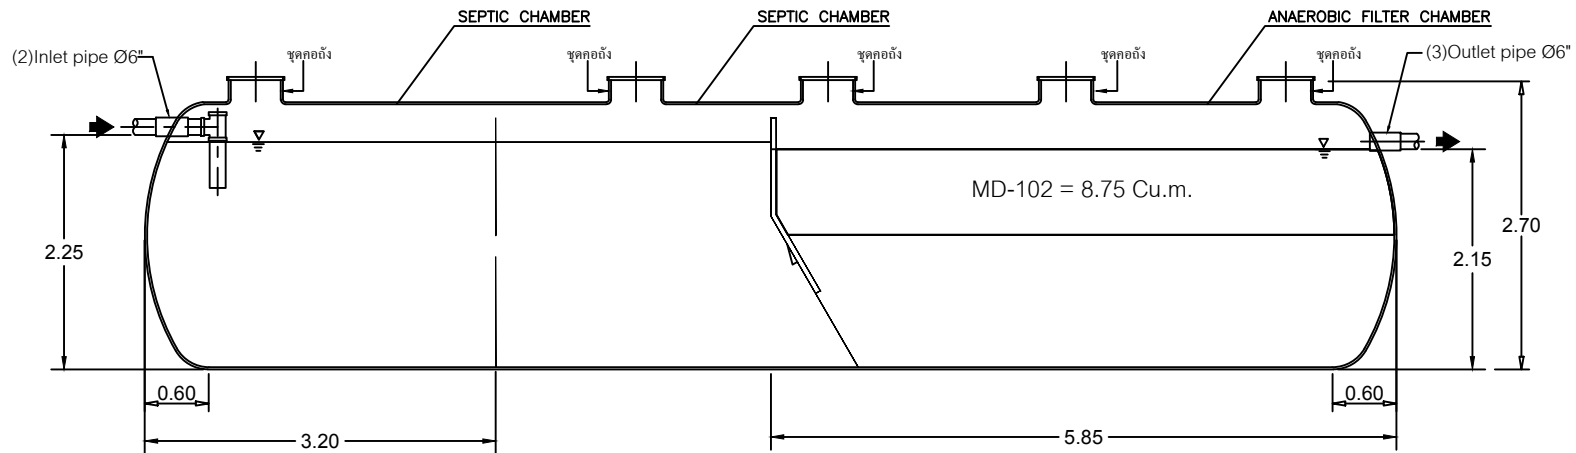

SECTION A-A

UNCONTROLLED DOCUMENT

Client โครงการ โรงอบน้ำพริกสถานหญิงนครราชสีมา					
Title STAR DSS-2551K For Factory				Scale NTS.	
Drawn Chonticha	Date 2-10-60	Approved <i>Wanna</i>	Date 2-10-60	Drawing No. Fac_228/60	Rev. Rev.0

