


Tolerance

<3.00	±0.01
>3.00	±0.02


UNIT = METER

FM-DD-04

STAR TANK MODEL CFS-3500

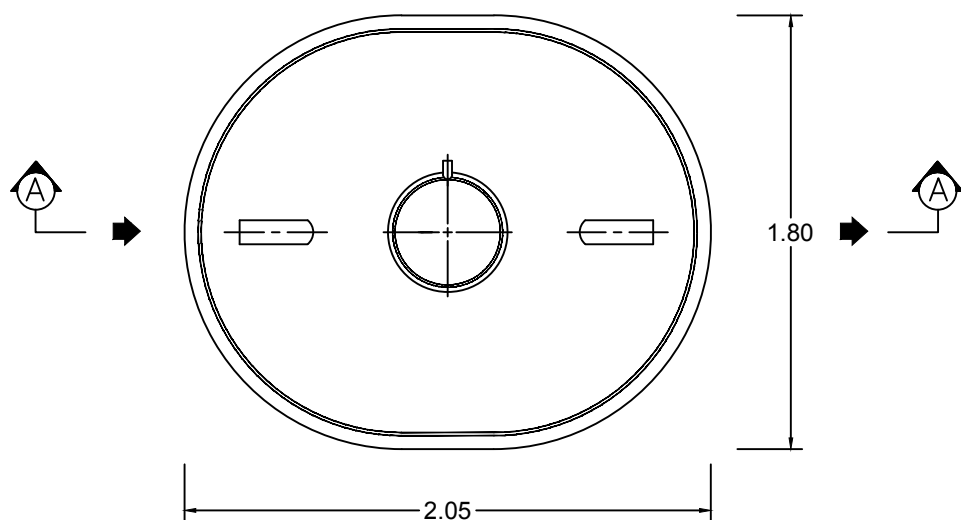

PLAN VIEW

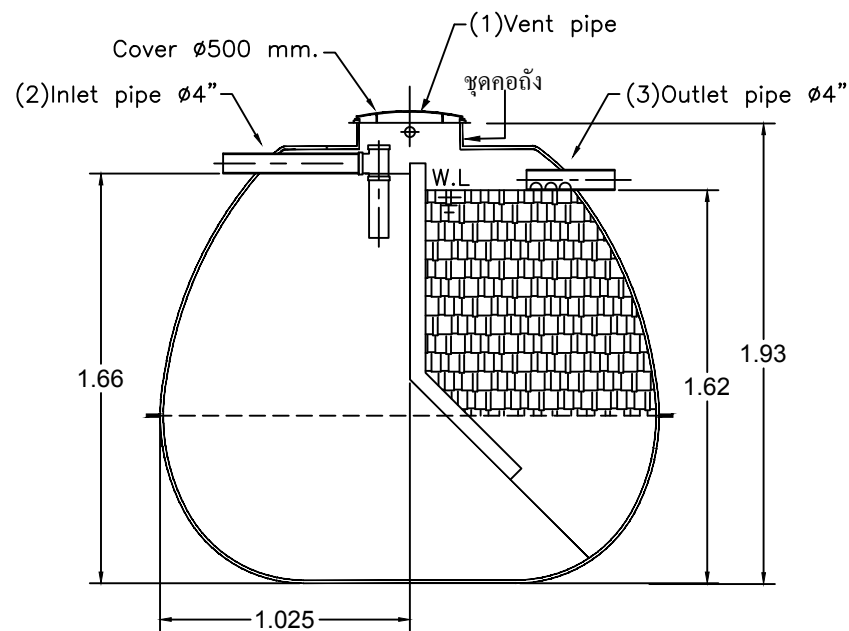

SECTION A-A

UNCONTROLLED DOCUMENT

Client		โครงการ รพ.อุบลรัตน์ จ.ขอนแก่น			
Title		STAR CFS-3500 For Factory			Scale NTS.
Drawn Chonticha	Date 24-10-60	Approved <i>Ummma</i>	Date 24-10-60	Drawing No. Fac_235/60	Rev. Rev.0

