


Tolerance	
<3.00	±0.01
>3.00	±0.02

UNIT = METER

STAR TANK MODEL CFSAT-5500

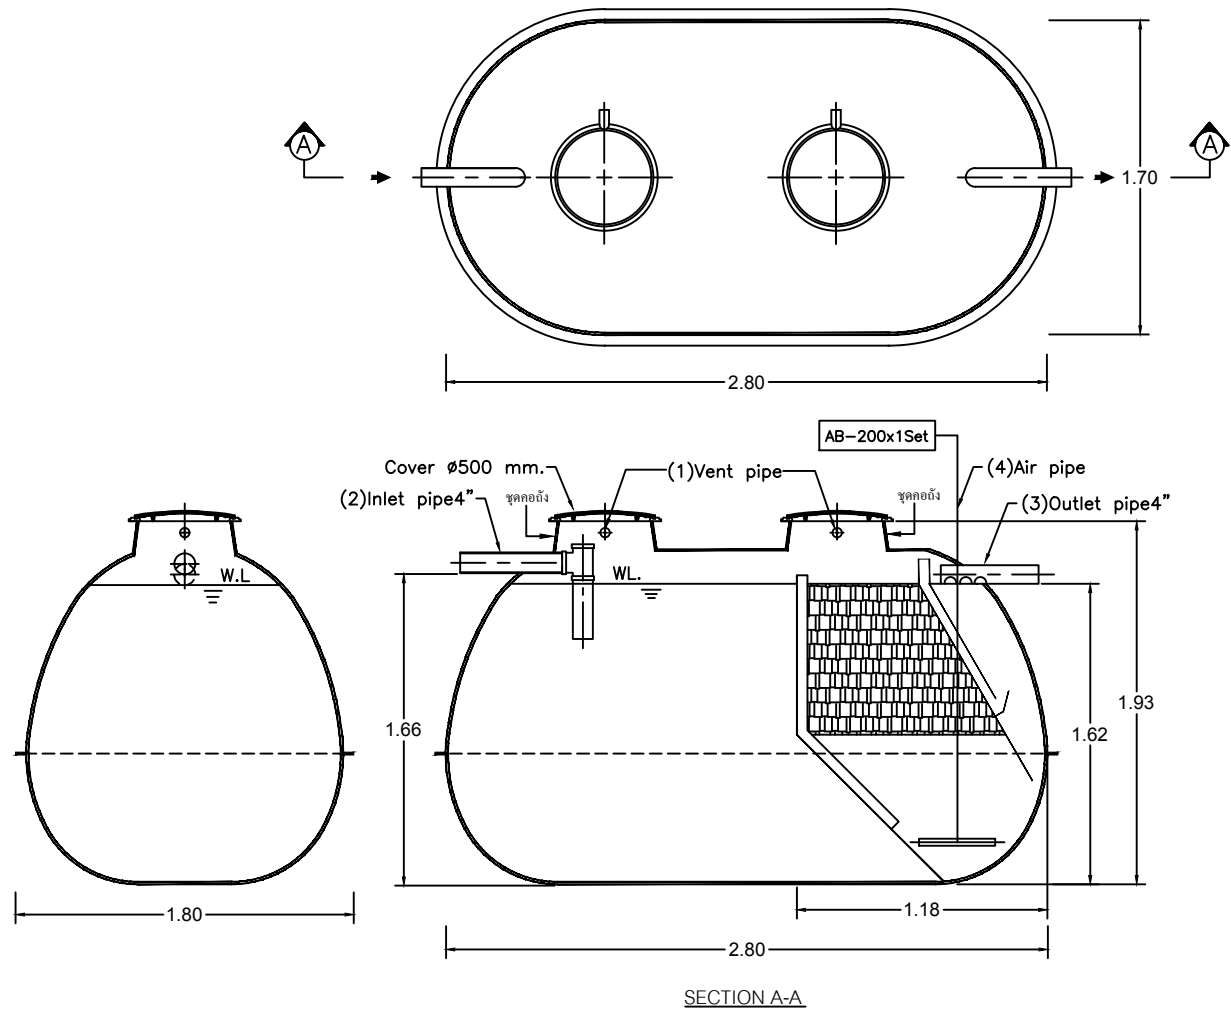

UNCONTROLLED DOCUMENT

Client		โครงการ รพ.กาญจนดิษฐ์ จ.สุราษฎร์ธานี			
Title		STAR CFSAT-5500 For Factory			Scale NTS.
Drawn Chonticha	Date 24-10-60	Approved <i>Umasa</i>	Date 24-10-60	Drawing No. Fac_236/60	Rev. Rev.0

