


Tolerance	
<3.00	±0.01
>3.00	±0.02

UNIT = METER

STAR TANK MODEL PS-9500

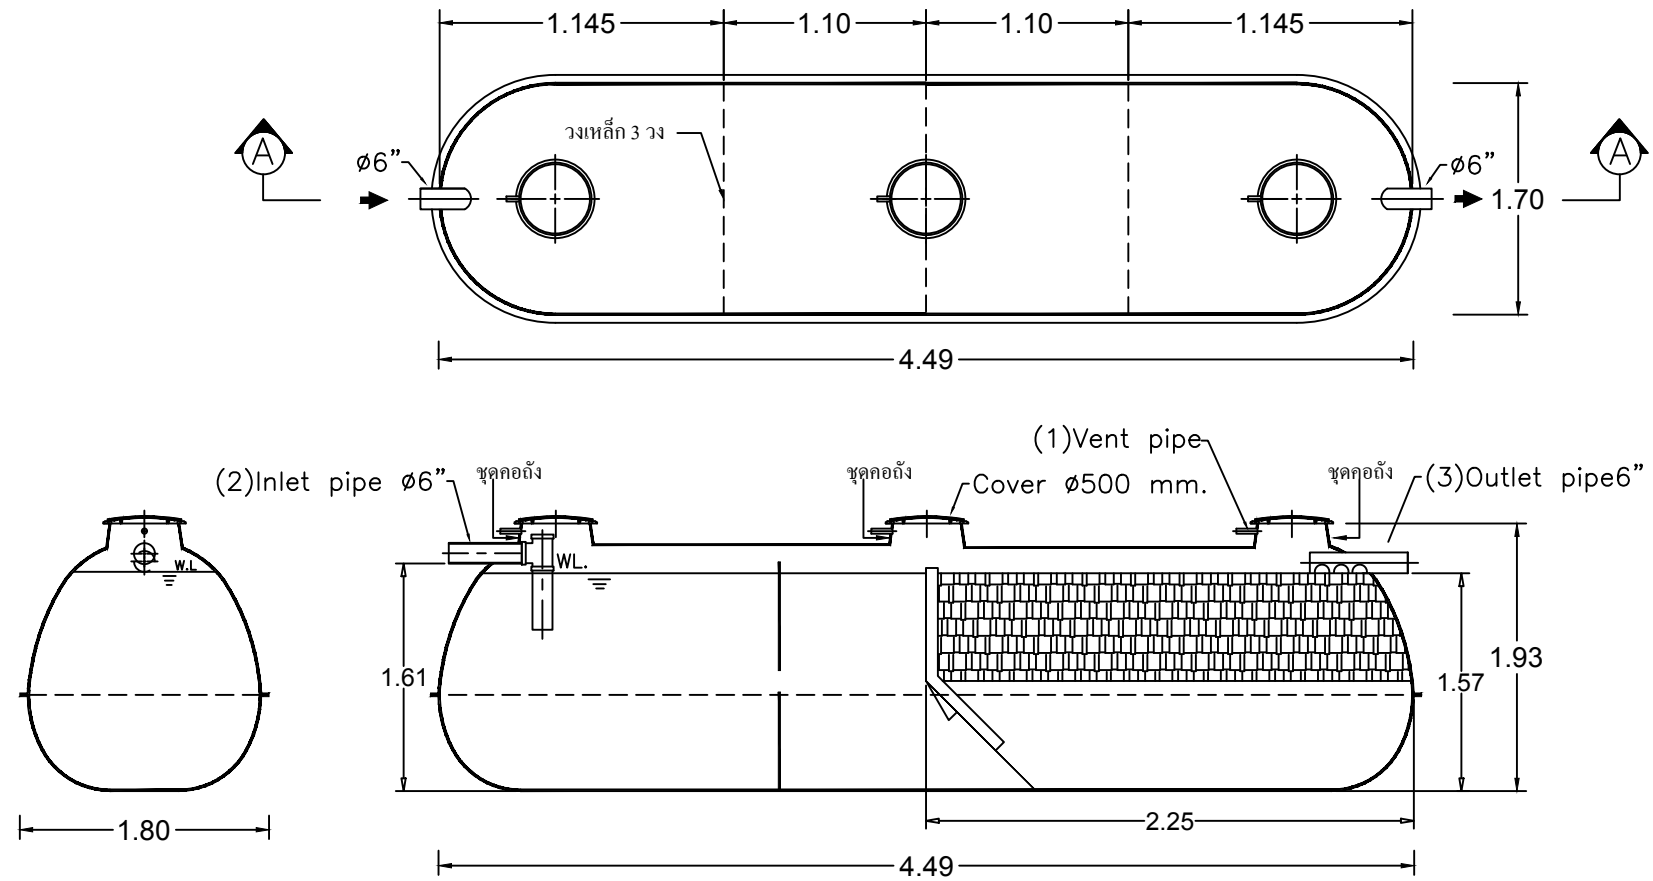

SECTION A-A

UNCONTROLLED DOCUMENT

Client		โครงการ ศูนย์ปล่อยตัวชั่วคราวเรือนจำร้อยเอ็ด			
Title		STAR PS-9500 For Factory			Scale NTS.
Drawn Chonticha	Date 24-10-60	Approved <i>Wanna</i>	Date 24-10-60	Drawing No. Fac_242/60	Rev. Rev.0