


Tolerance


<3.00	±0.01
>3.00	±0.02

UNIT = METER

FM-DD-04

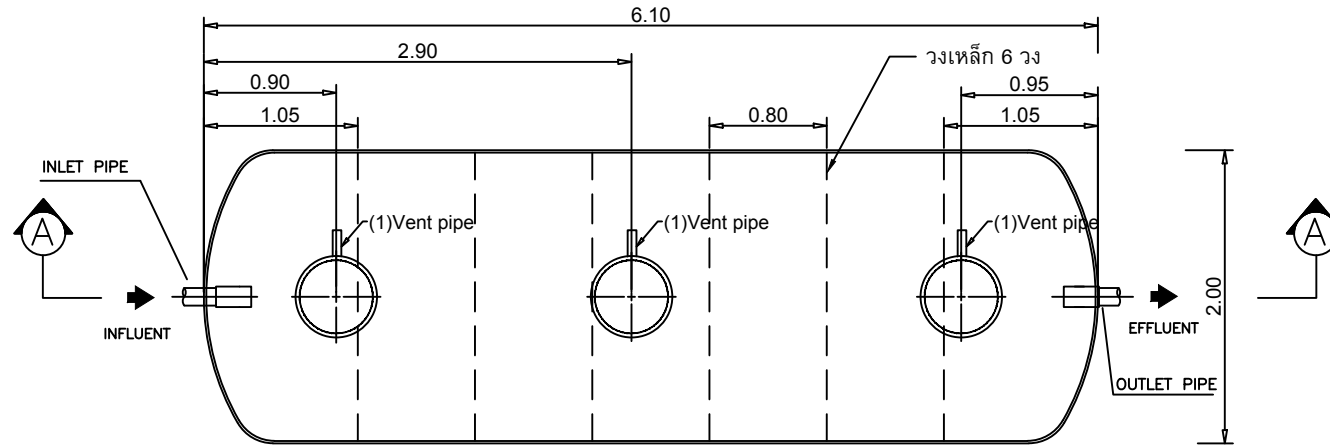


STAR TANK MODEL SS-2016K

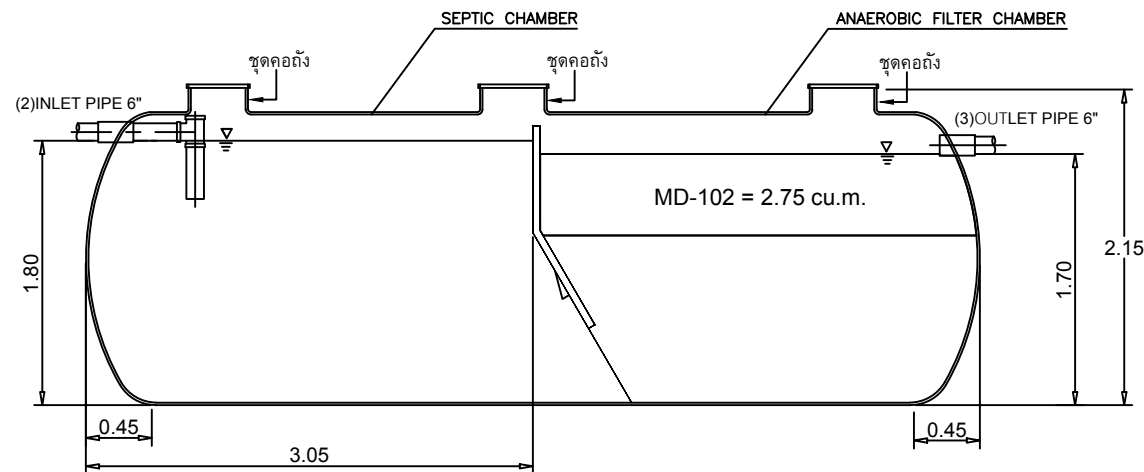

SECTION A-A

UNCONTROLLED DOCUMENT

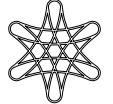Client โครงการ โรงเรียนวัดวังหิน จ.ชลบุรี						 PROUD ASIA
Title STAR SS-2016K for Factory					Scale NTS.	
Drawn Chonticha	Date 30-10-60	Approved <i>Ummma</i>	Date 30-10-60	Drawing No. Fac_246-3/60	Rev. Rev.0	