

Tolerance


<3.00 ±0.01

>3.00 ±0.02

UNIT = METER

UNCONTROLLED DOCUMENT

STAR WATER STORAGE TANK (UNDERGROUND)

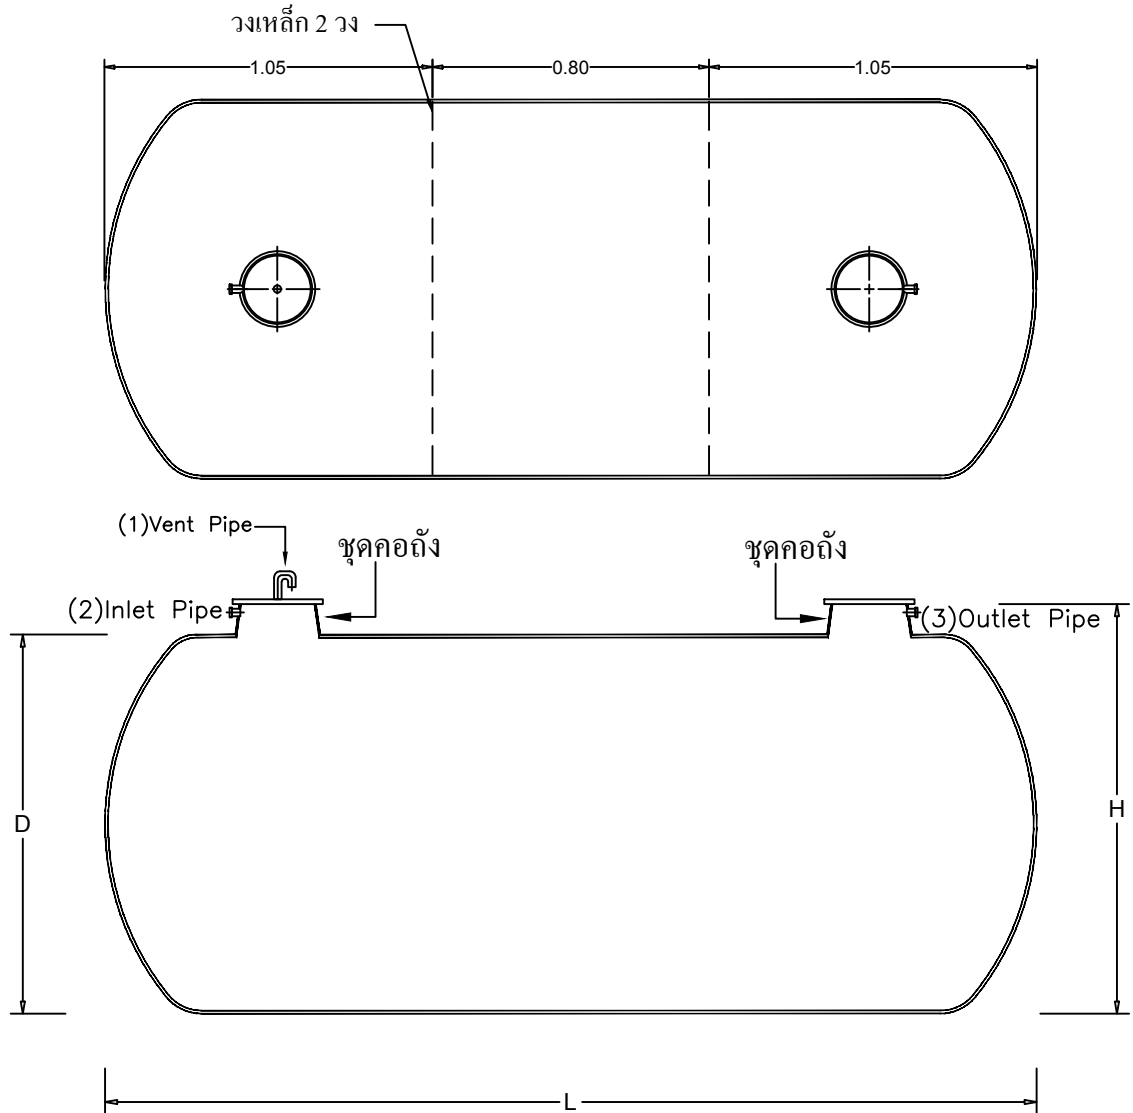

SPECIFICATION

MODEL	LENGTH (m.)	HEIGHT (m.)	DIAMETER (m.)	COVER (m.)	INLET (inc.)	OUTLET (inc.)	AIR VENT (inc.)
SW-165	2.90	1.70	1.60	Ø0.50	Ø2"	Ø2"	Ø2"

Client โครงการ โรงเรียนบ้านทุ่งคา อ.บางละมุง จ.ชลบุรี							
Title SW-165 For Factory						Scale NTS.	
Drawn Cholticha K.	Date 31-10-60	Approved <i>Uthairat</i>	Date 31-10-60	Drawing No. Fac_253-2/60	Rev. Rev.0	 PROUD ASIA	