


STAR TANK MODEL PSS-333

Tolerance	
<3.00	±0.01
>3.00	±0.02

UNIT = METER

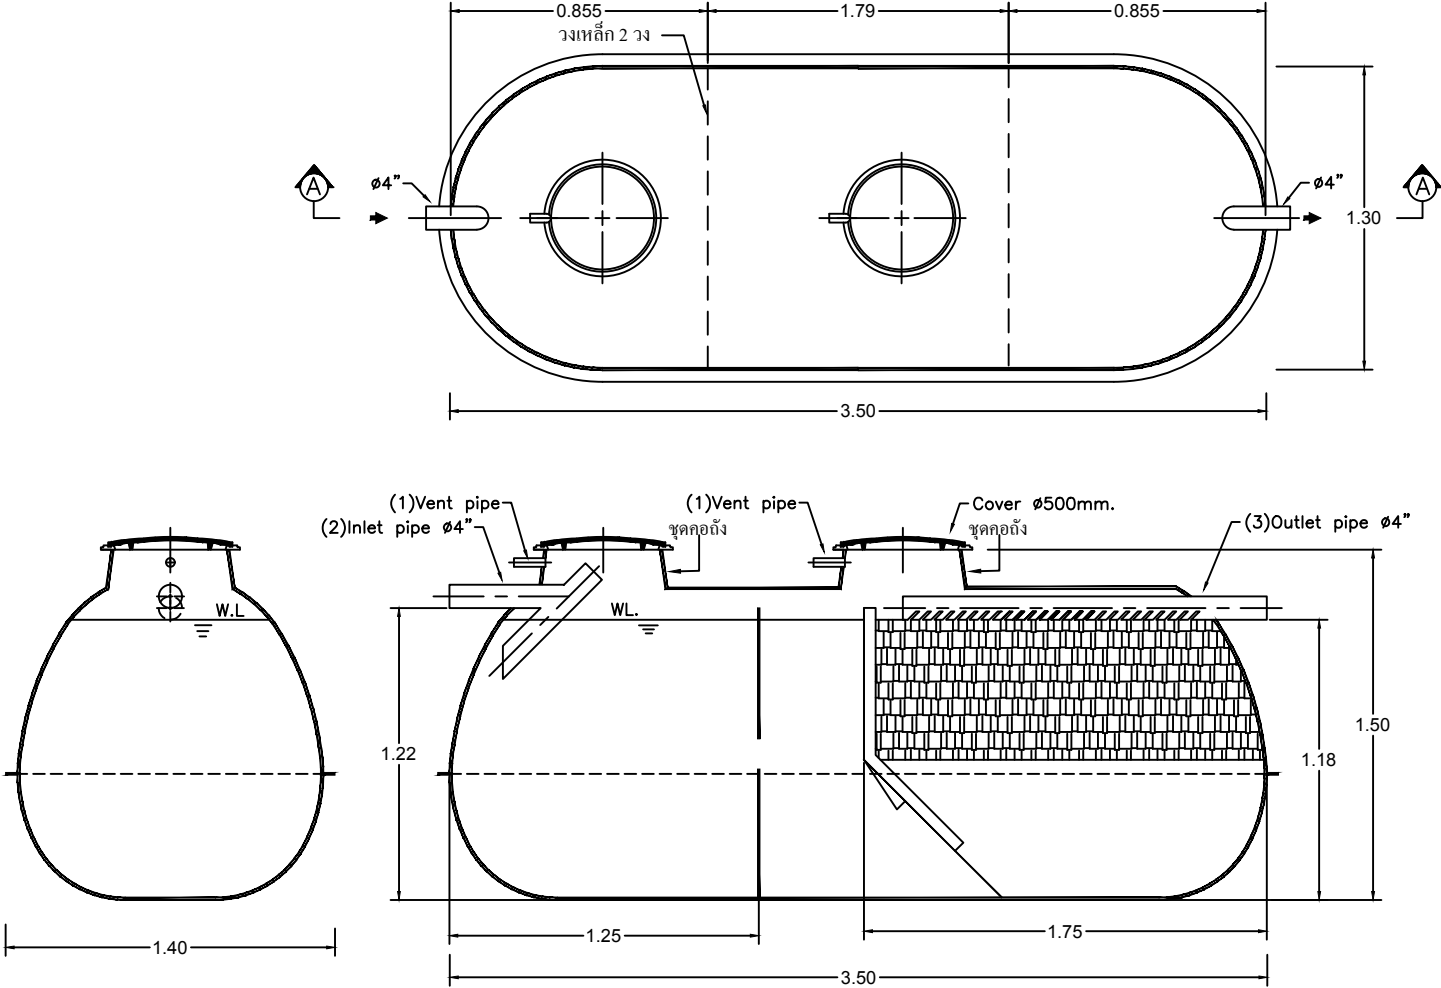

SECTION A-A

UNCONTROLLED DOCUMENT

Client		โครงการ เฟลต 5 อ.เมืองเชียงราย			
Title		STAR PSS-333 For Factory			Scale NTS.
Drawn	Date	Approved	Date	Drawing No.	Rev.
Chonticha	22-11-60	<i>Wanna</i>	22-11-60	Fac_268/60	Rev.0

