


Tolerance

<3.00	±0.01
>3.00	±0.02

UNIT = METER

STAR TANK MODEL PSS-797

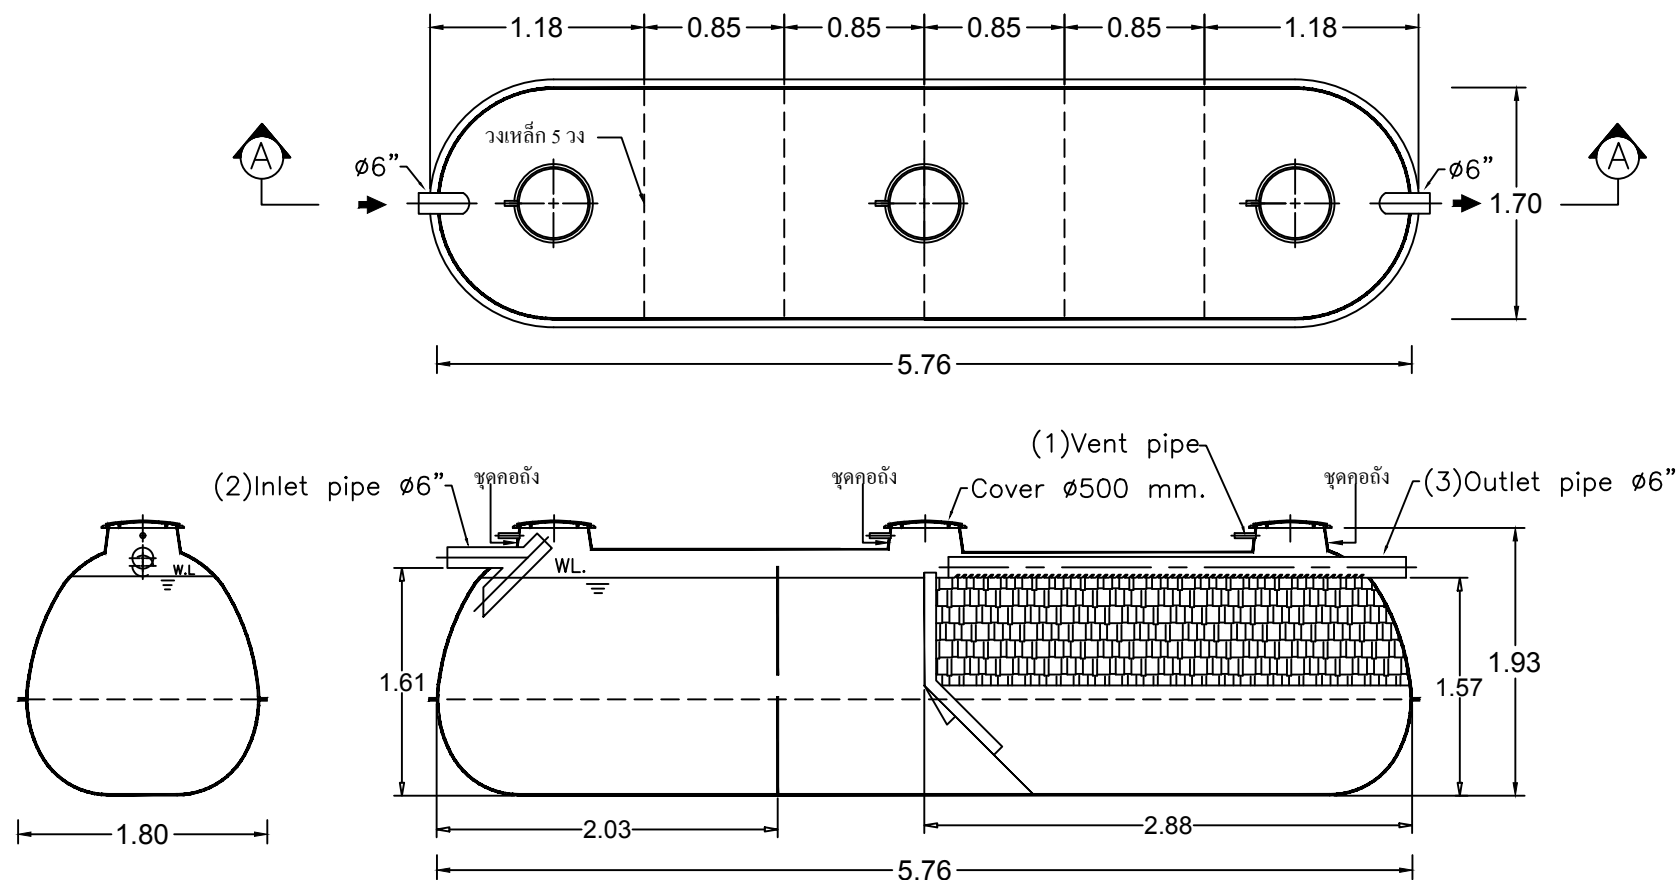

SECTION A-A

UNCONTROLLED DOCUMENT

Client		โครงการ อ.ที่ทำการ สก.บ้านดู่ จ.เชียงราย			
Title		STAR PSS-797 For Factory			Scale NTS.
Drawn Chonticha	Date 24-11-60	Approved <i>Wanna</i>	Date 24-11-60	Drawing No. Fac_270-1/60	Rev. Rev.0

