


Tolerance

<3.00	±0.01
>3.00	±0.02

UNIT = METER

STAR TANK MODEL PS-9500

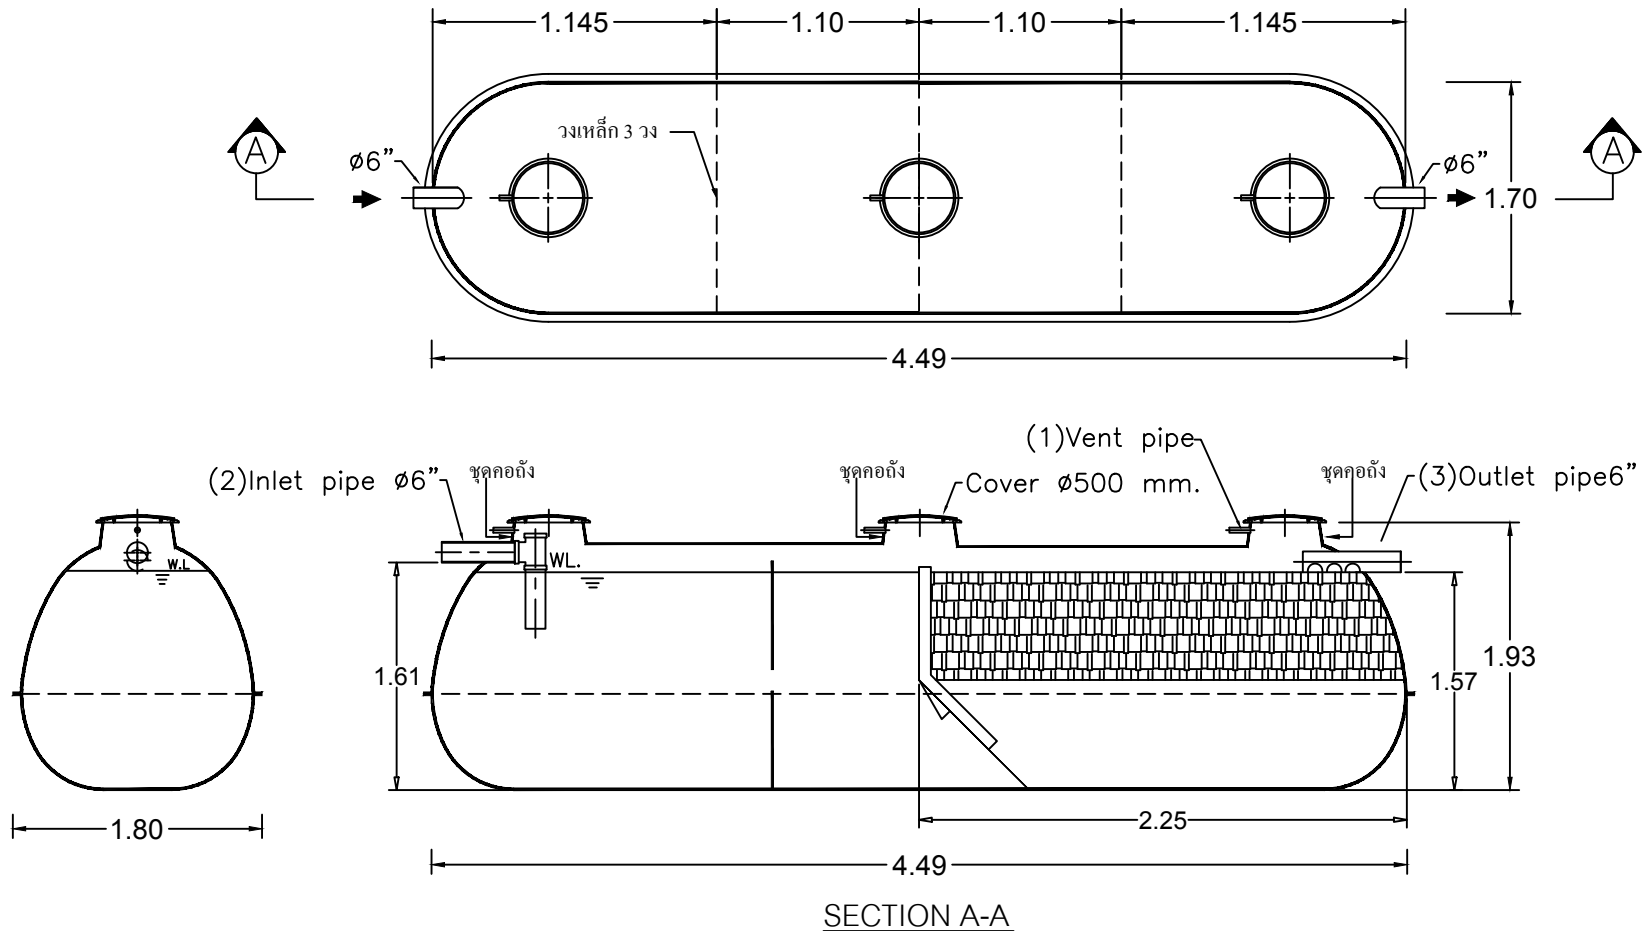

UNCONTROLLED DOCUMENT

Client โครงการ เรือนจำโครงสร้างเบา เรือนจำชั่วคราวห้วยม้า					
Title STAR PS-9500 For Factory				Scale NTS.	
Drawn Chonticha	Date 24-11-60	Approved <i>Wanna</i>	Date 24-11-60	Drawing No. Fac_271/60	Rev. Rev.0

