


Tolerance


<3.00	±0.01
>3.00	±0.02

UNIT = METER

FM-DD-04

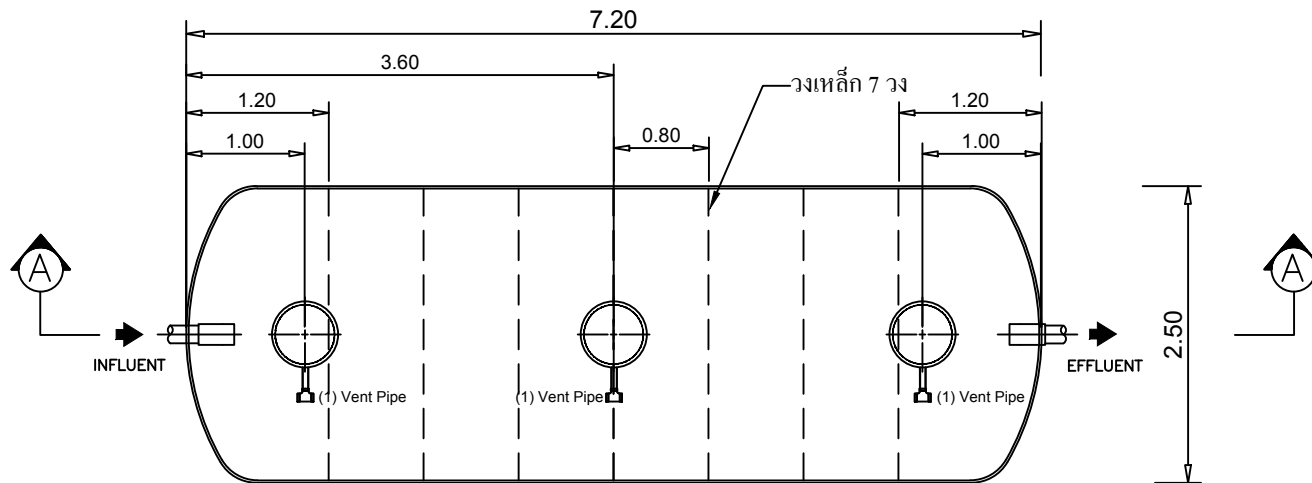

STAR TANK MODEL SSS-2531N

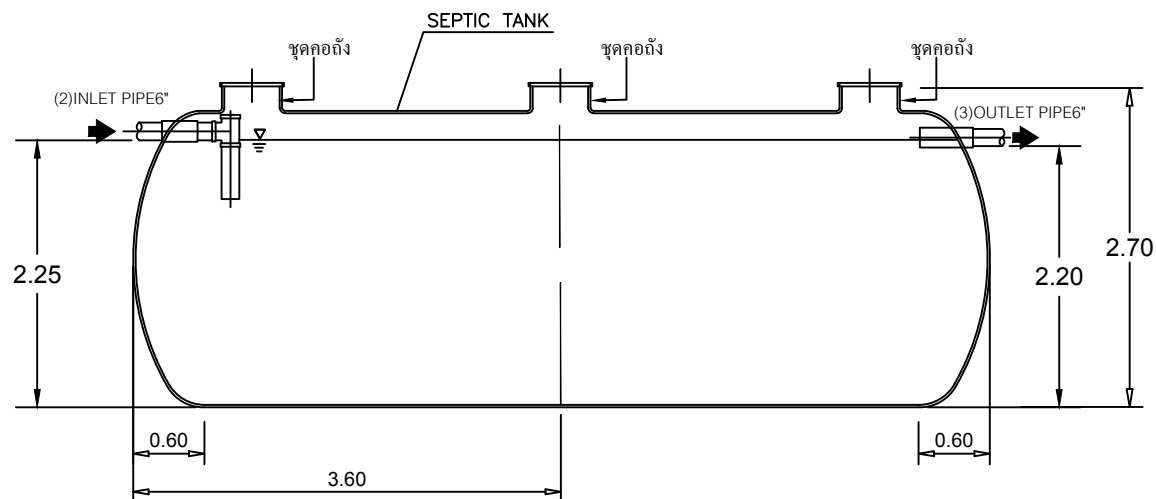

SECTION A-A

UNCONTROLLED DOCUMENT

Client โครงการ อาคารพักกราบ100-200คน จ.กระบี่					
Title STAR SSS-2531N For Factory				Scale NTS.	
Drawn Chonticha	Date 30-11-60	Approved <i>Umanee</i>	Date 30-11-60	Drawing No. Fac_284-3/60	Rev. Rev.0

