


Tolerance	
<3.00	±0.01
>3.00	±0.02

UNIT = METER

STAR TANK MODEL PSN-9500

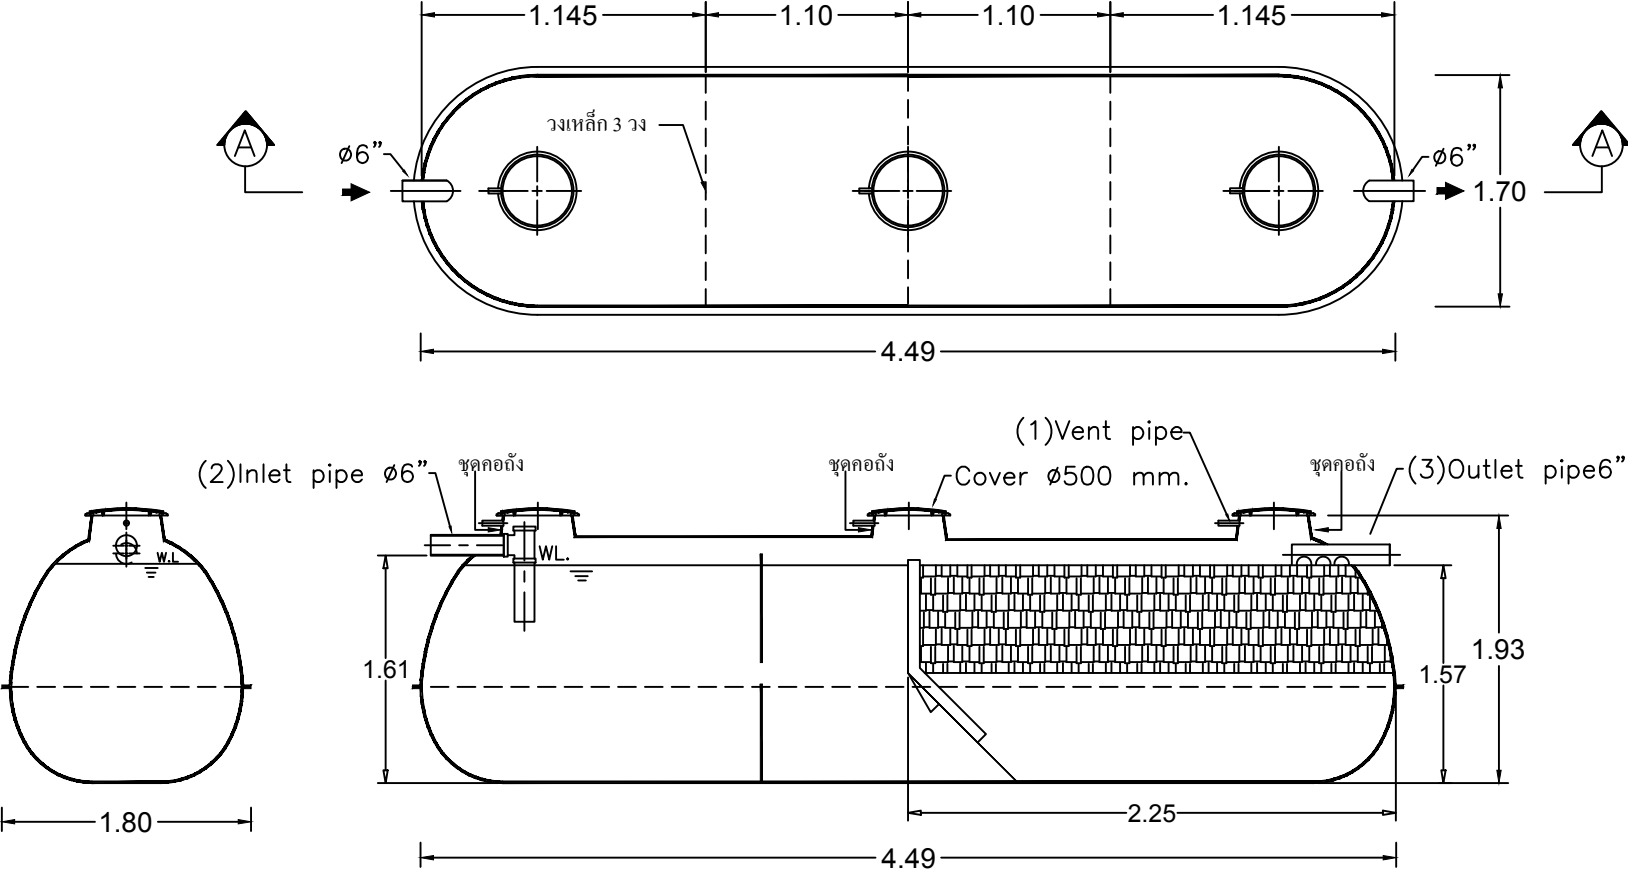

SECTION A-A

UNCONTROLLED DOCUMENT

Client		โครงการ อาคารกราบ 40 คน หลัง B			
Title		STAR PSN-9500 For Factory			Scale NTS.
Drawn Chonticha	Date 9-1-61	Approved <i>Wanna</i>	Date 9-1-61	Drawing No. Fac_004-1/61	Rev. Rev.0

