


Tolerance	
<3.00	±0.01
>3.00	±0.02

UNIT = METER

STAR TANK MODEL PS-1600

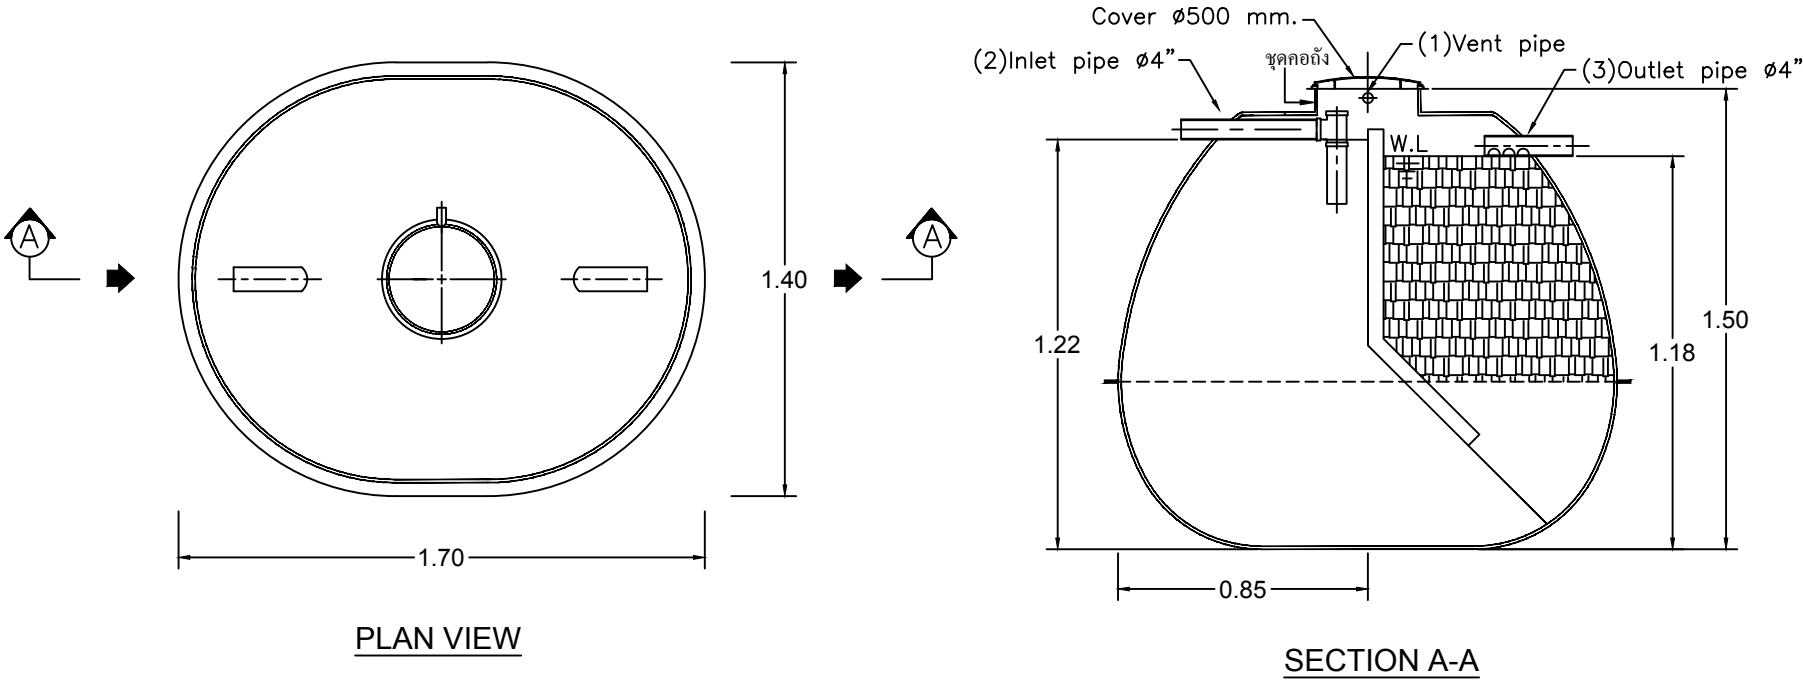

UNCONTROLLED DOCUMENT

Client					
โครงการ เทศบาลหนองปลาไหล 3 ชั้น จ.ชลบุรี					
Title				Scale	
STAR PS-1600 For Factory				NTS.	
Drawn	Date	Approved	Date	Drawing No.	Rev.
CHOLTICHA K.	12-2-61	<i>Wanwanee</i>	12-2-61	Fac_042-1/61	Rev.0

