


Tolerance

<3.00	±0.01
>3.00	±0.02

UNIT = METER

FM-DD-04

STAR TANK MODEL SC-336A For Factory

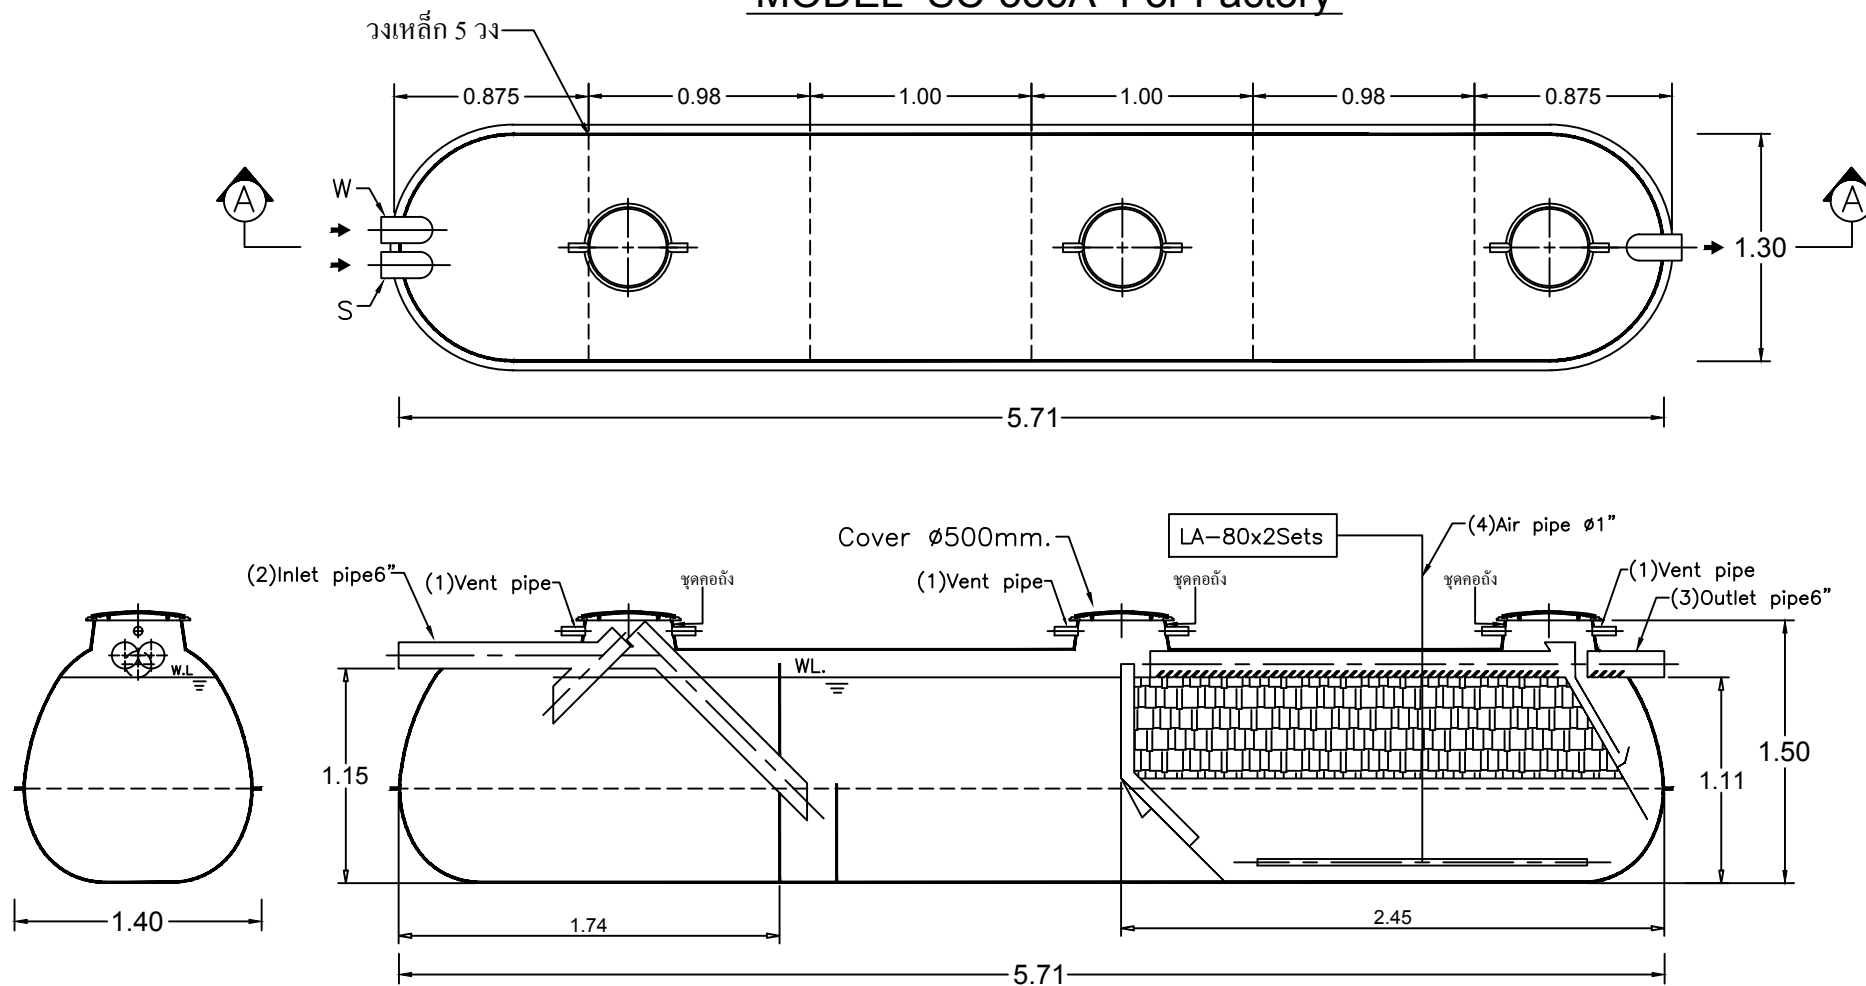

SECTION A-A

UNCONTROLLED DOCUMENT

Client โครงการ โรงแรม 7 ชั้น อ.เมือง จ.เชียงใหม่							
Title STAR SC-336A For Factory					Scale NTS.		
Drawn Chonticha	Date 7-3-61	Approved <i>Ubonma</i>	Date 7-3-61	Drawing No. Fac_054-1/61	Rev. Rev.0		