


Tolerance

<3.00	±0.01
>3.00	±0.02


UNIT = METER

FM-DD-04

STAR TANK MODEL CFS-4000L

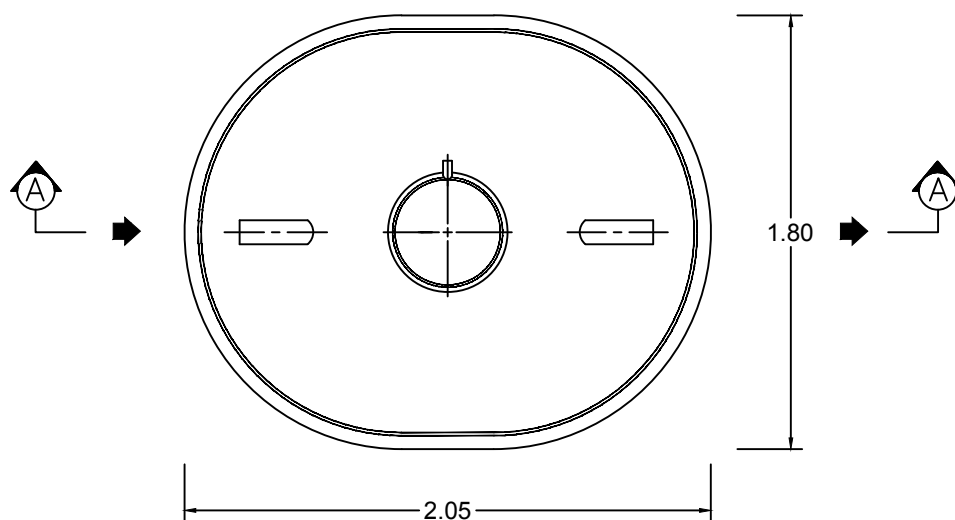


PLAN VIEW

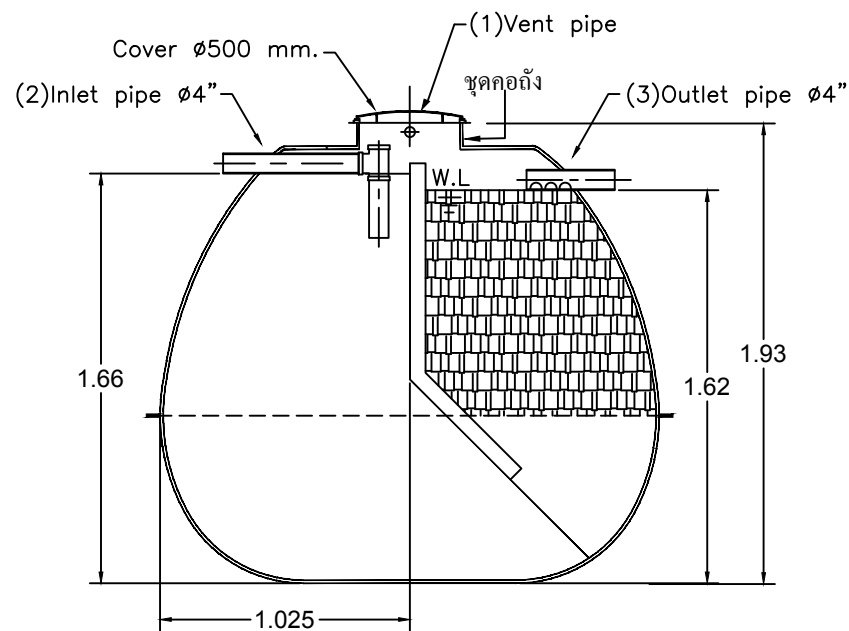

SECTION A-A

UNCONTROLLED DOCUMENT

Client		โครงการ อาคารพักพยาบาล รพ.ศิริราช			
Title		STAR TANK MODEL CFS-4000L For Factory			Scale NTS.
Drawn Chonticha	Date 8-3-61	Approved <i>Wanna</i>	Date 8-3-61	Drawing No. Fac_060/61	Rev. Rev.0

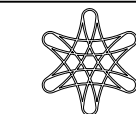

PROUD
ASIA