


Tolerance	
<3.00	±0.01
>3.00	±0.02

UNIT = METER

STAR TANK MODEL SS-781

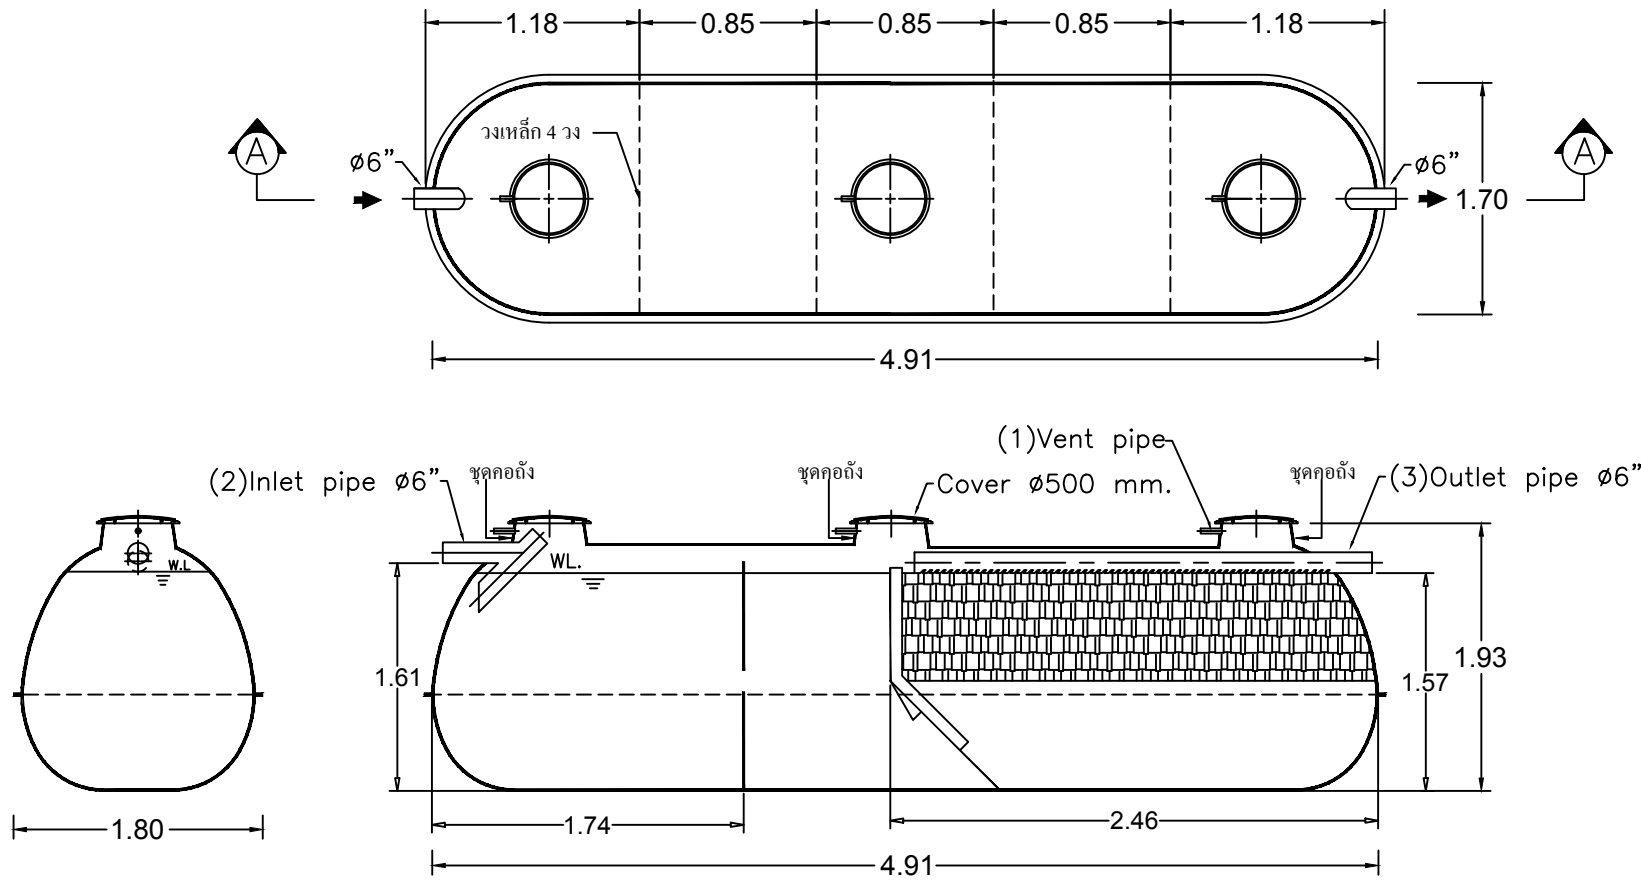

SECTION A-A

UNCONTROLLED DOCUMENT

Client		โครงการ ปรับปรุงต่อเติม รร.บ้านคลองมือไพร จ.ชลบุรี			
Title		STAR SS-781 For Factory			Scale NTS.
Drawn Chonticha	Date 22-3-61	Approved <i>Wanna</i>	Date 22-3-61	Drawing No. Fac_072/61	Rev. Rev.0

