


STAR TANK MODEL PSS-333

Tolerance	
<3.00	±0.01
>3.00	±0.02

UNIT = METER

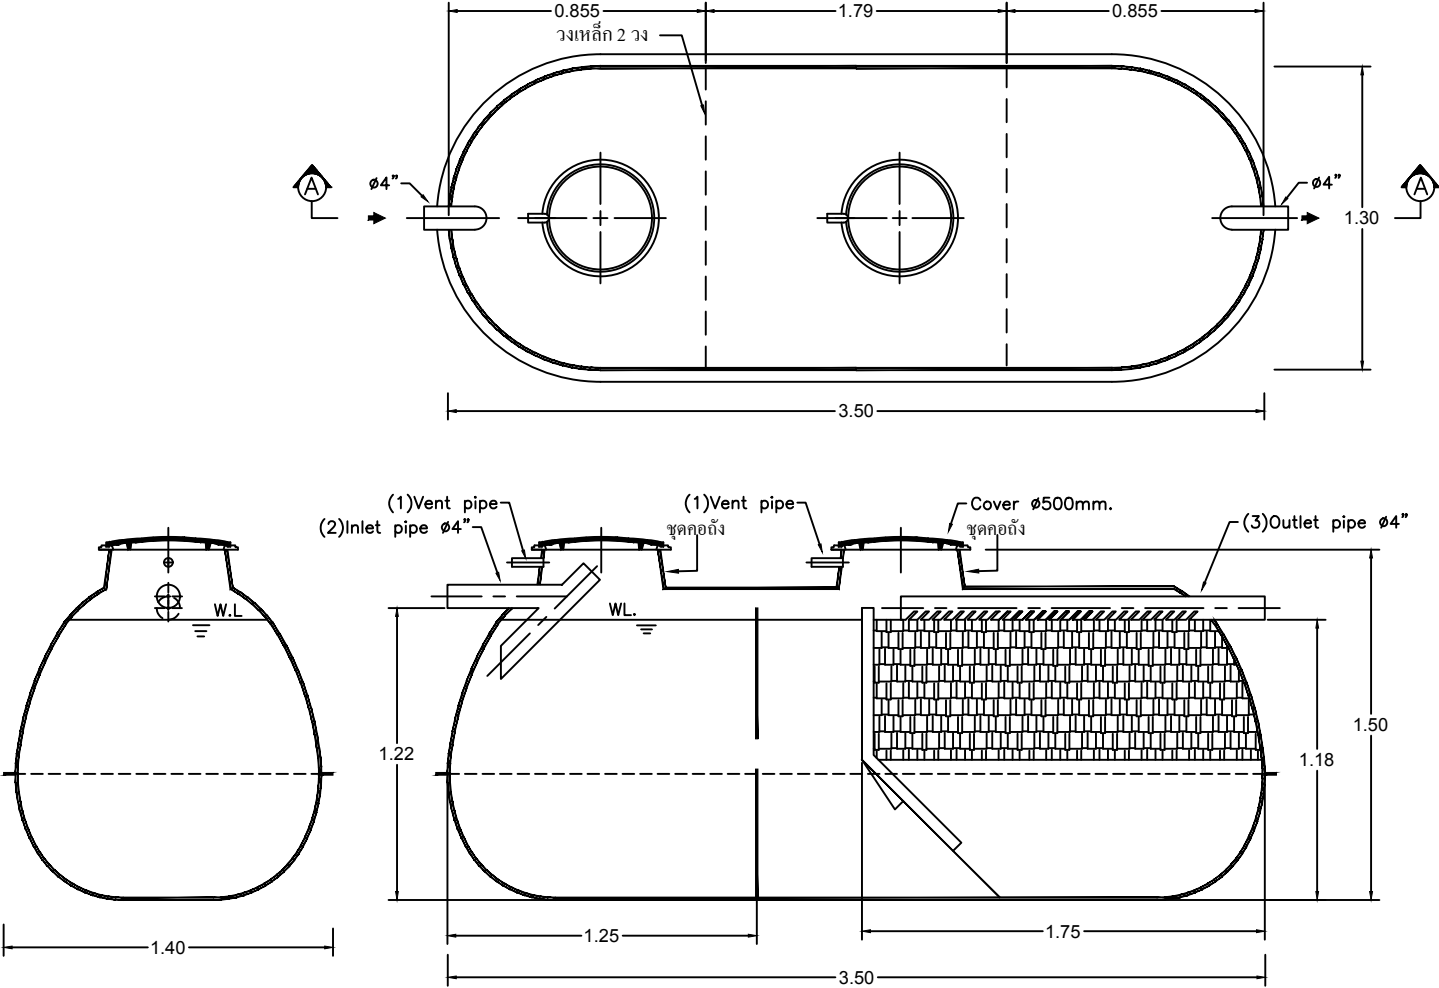

SECTION A-A

UNCONTROLLED DOCUMENT

Client		โครงการ เฟลต 5 ชั้น วิศวศิริรังสิต40/2 อาคาร 3			
Title		STAR PSS-333 For Factory			Scale
Drawn		Date	Approved	Date	Rev.
Chonticha		17-4-61	Ubonna	17-4-61	Rev.0
Drawing No.		Fac_082/61		NTS.	

