


Tolerance	
<3.00	±0.01
>3.00	±0.02


UNIT = METER

FM-DD-04

STAR TANK MODEL PS-1250

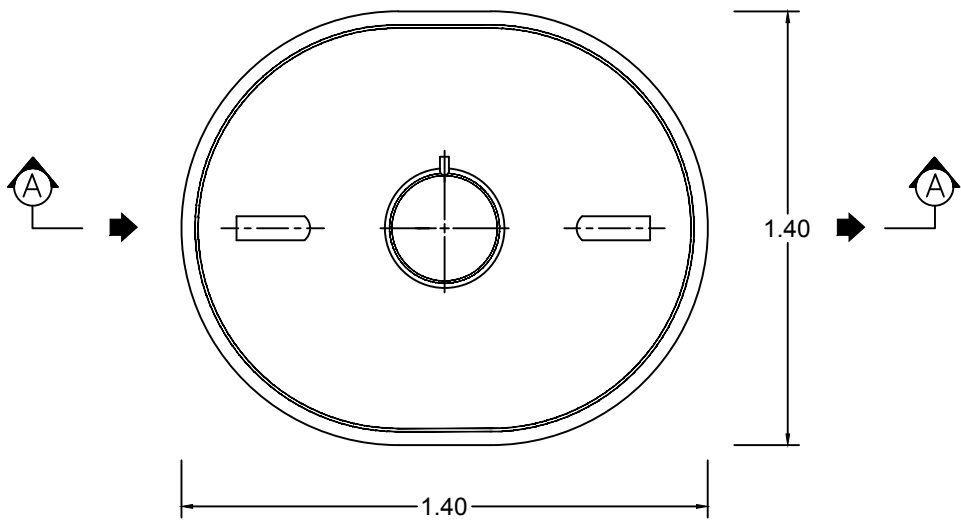

PLAN VIEW

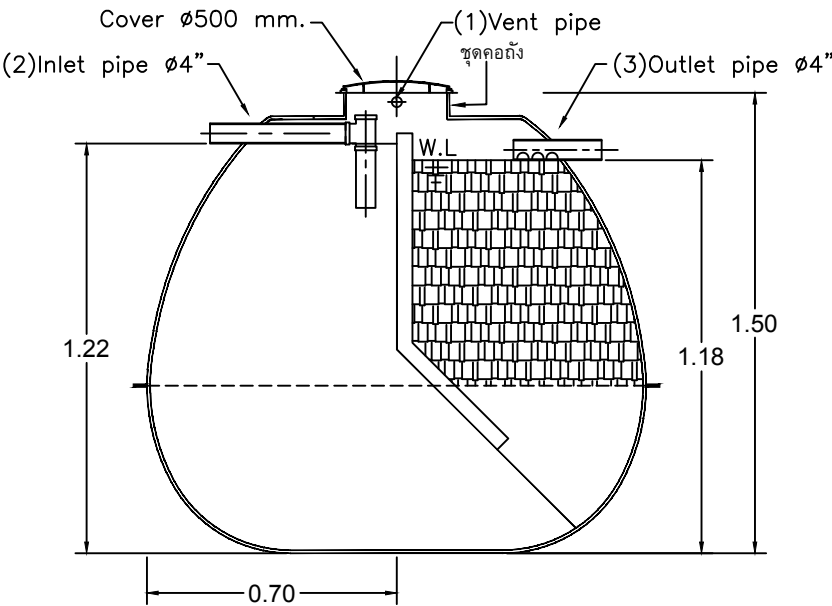

SECTION A-A

UNCONTROLLED DOCUMENT

Client		โครงการ สำนักงานเทศบาลตำบลบางเลน (แห่งใหม่)			
Title		STAR PS-1250 For Factory			Scale NTS.
Drawn	Date	Approved	Date	Drawing No.	Rev.
Chonticha	17-4-61	<i>Wanna</i>	17-4-61	Fac_085-2/61	Rev.0

