


STAR TANK MODEL PSS-333

Tolerance	
<3.00	±0.01
>3.00	±0.02

UNIT = METER

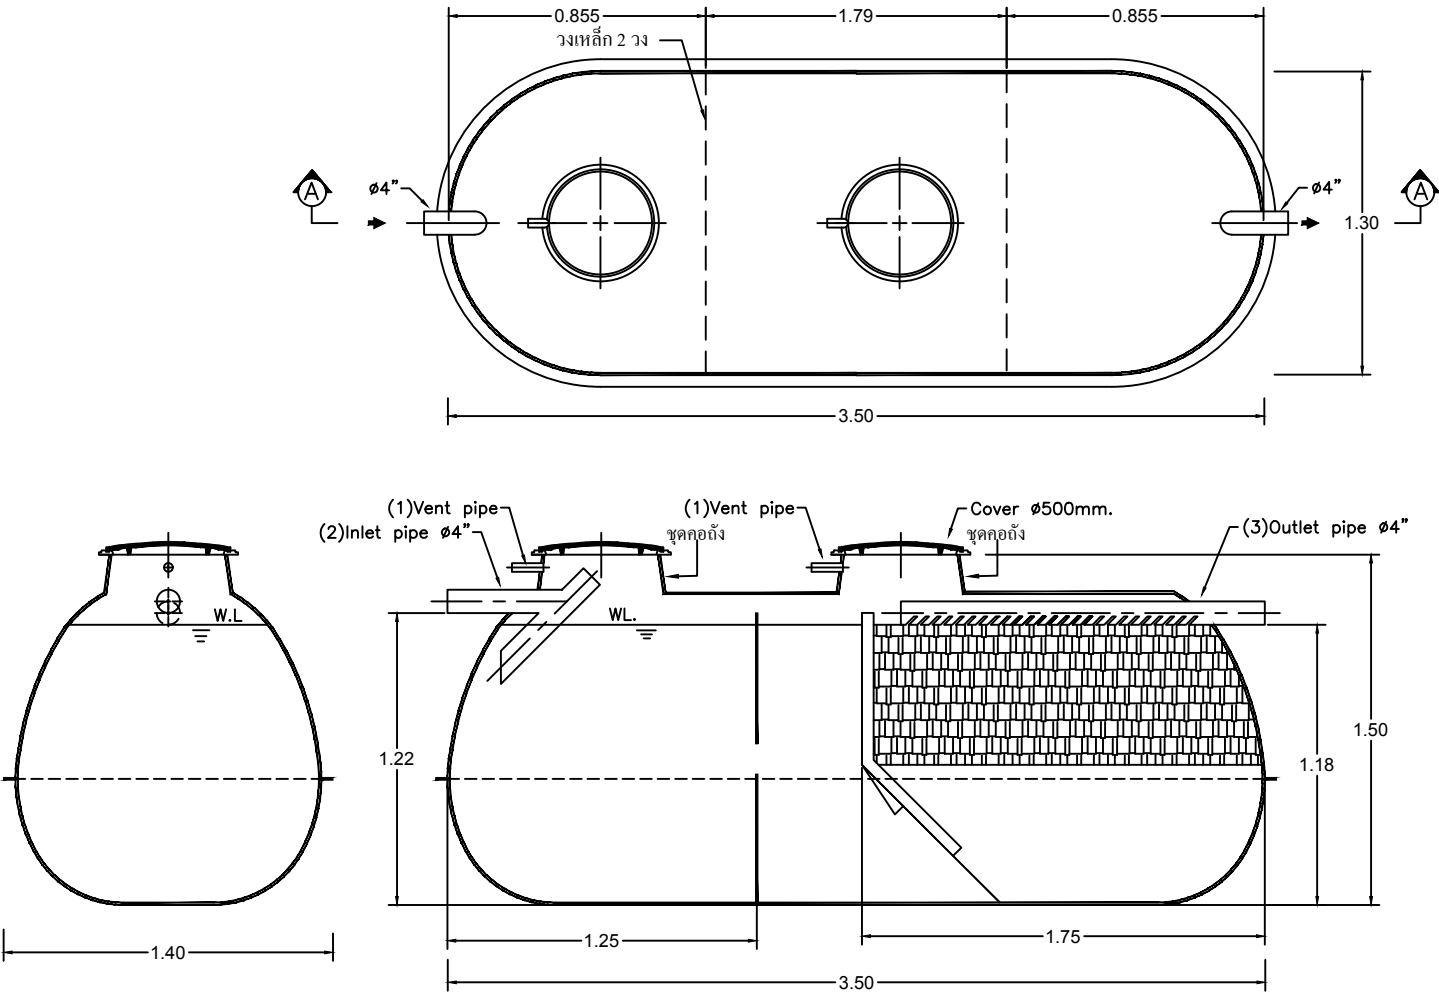

SECTION A-A

UNCONTROLLED DOCUMENT

Client โครงการ อ.พิทักษ์ แพลต 5 ชั้น 30 ครอบครัว ทางหลวง 2 จ.ชลบุรี					
Title STAR PSS-333 For Factory				Scale NTS.	
Drawn Chonticha	Date 20-4-61	Approved <i>Uthairat</i>	Date 20-4-61	Drawing No. Fac_086-1/61	Rev. Rev.0

