


Tolerance

<3.00	±0.01
>3.00	±0.02

UNIT = METER

UNCONTROLLED DOCUMENT


STAR WATER STORAGE TANK (UNDERGROUND)

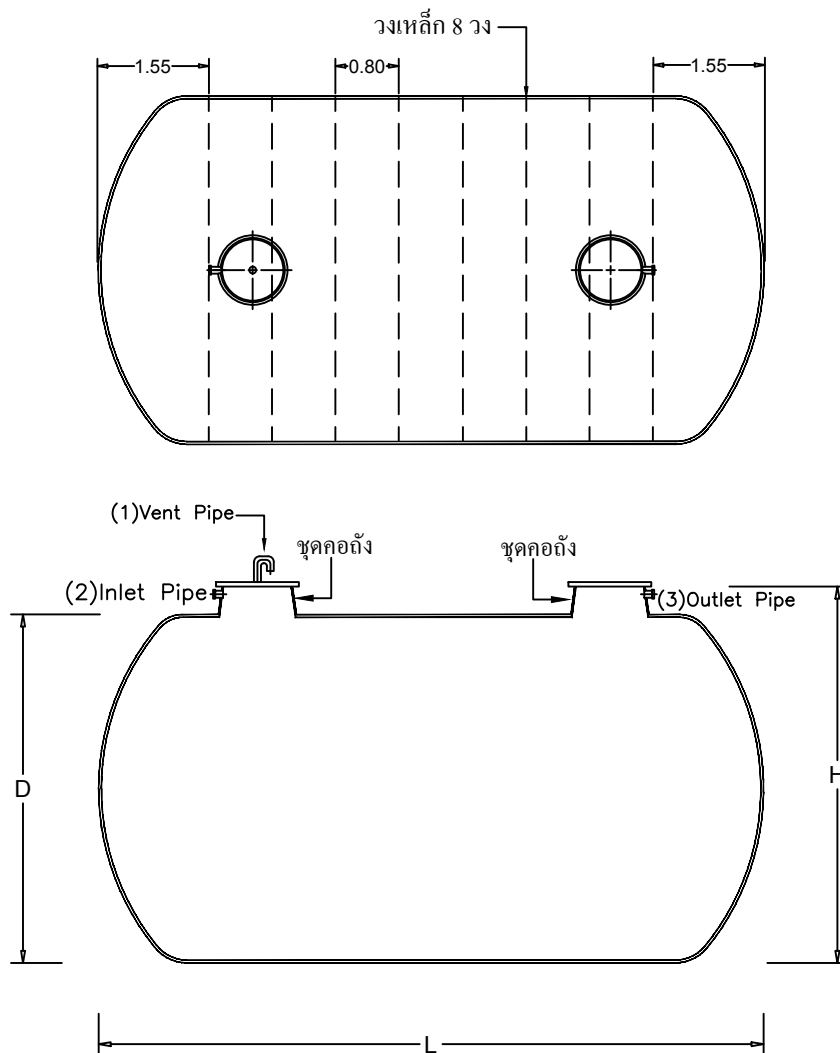

SPECIFICATION

MODEL	LENGTH (m.)	HEIGHT (m.)	DIAMETER (m.)	COVER (m.)	INLET (inc.)	OUTLET (inc.)	AIR VENT (inc.)
SW-2538	8.70	2.70	2.50	Ø0.50	Ø3"	Ø3"	Ø2"

Client โครงการ อ.พิทักษ์ แพลต 5 ชั้น 30 รอบครัว ทางหลวง 2 จ.ชลบุรี							
Title SW-2538 For Factory						Scale NTS.	
Drawn Cholticha K.	Date 20-4-61	Approved <i>Umsine</i>	Date 20-4-61	Drawing No. Fac_086-3/61	Rev. Rev.0		

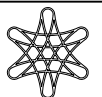

PROUD
ASIA