


Tolerance

<3.00	±0.01
>3.00	±0.02

UNIT = METER

STAR TANK MODEL PS-9500

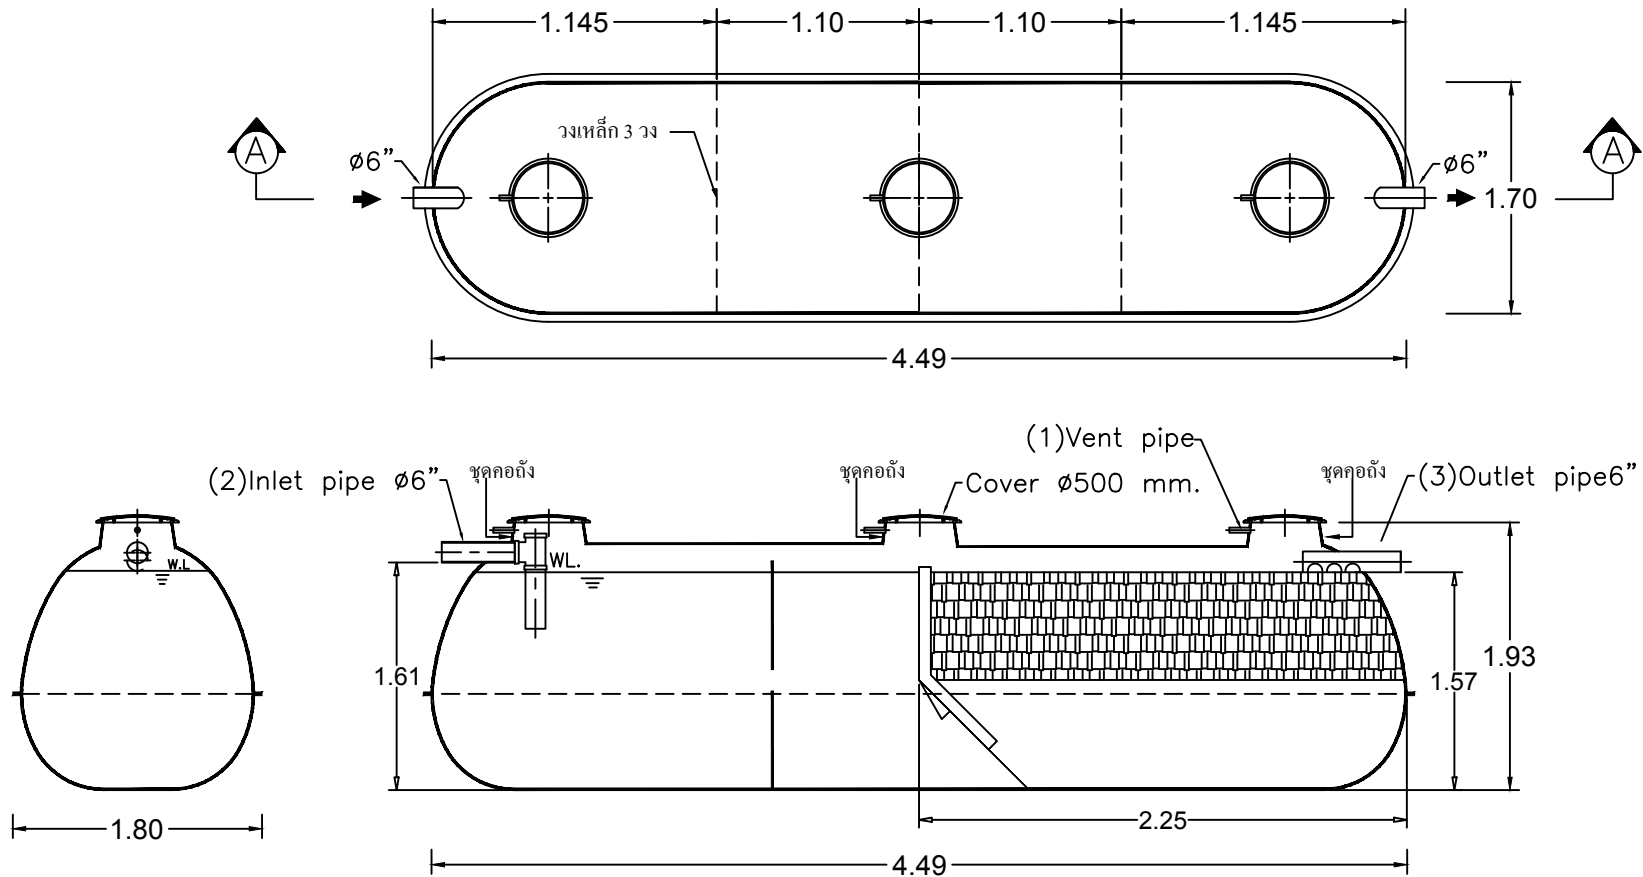

SECTION A-A

UNCONTROLLED DOCUMENT

Client โครงการ ท้าทายสถานเปิดบ้านเนินสูง จ.ปราจีนบุรี							
Title STAR PS-9500 For Factory						Scale NTS.	
Drawn Chonticha	Date 3-5-61	Approved <i>Wanna</i>	Date 3-5-61	Drawing No. Fac_094/61	Rev. Rev.0		

